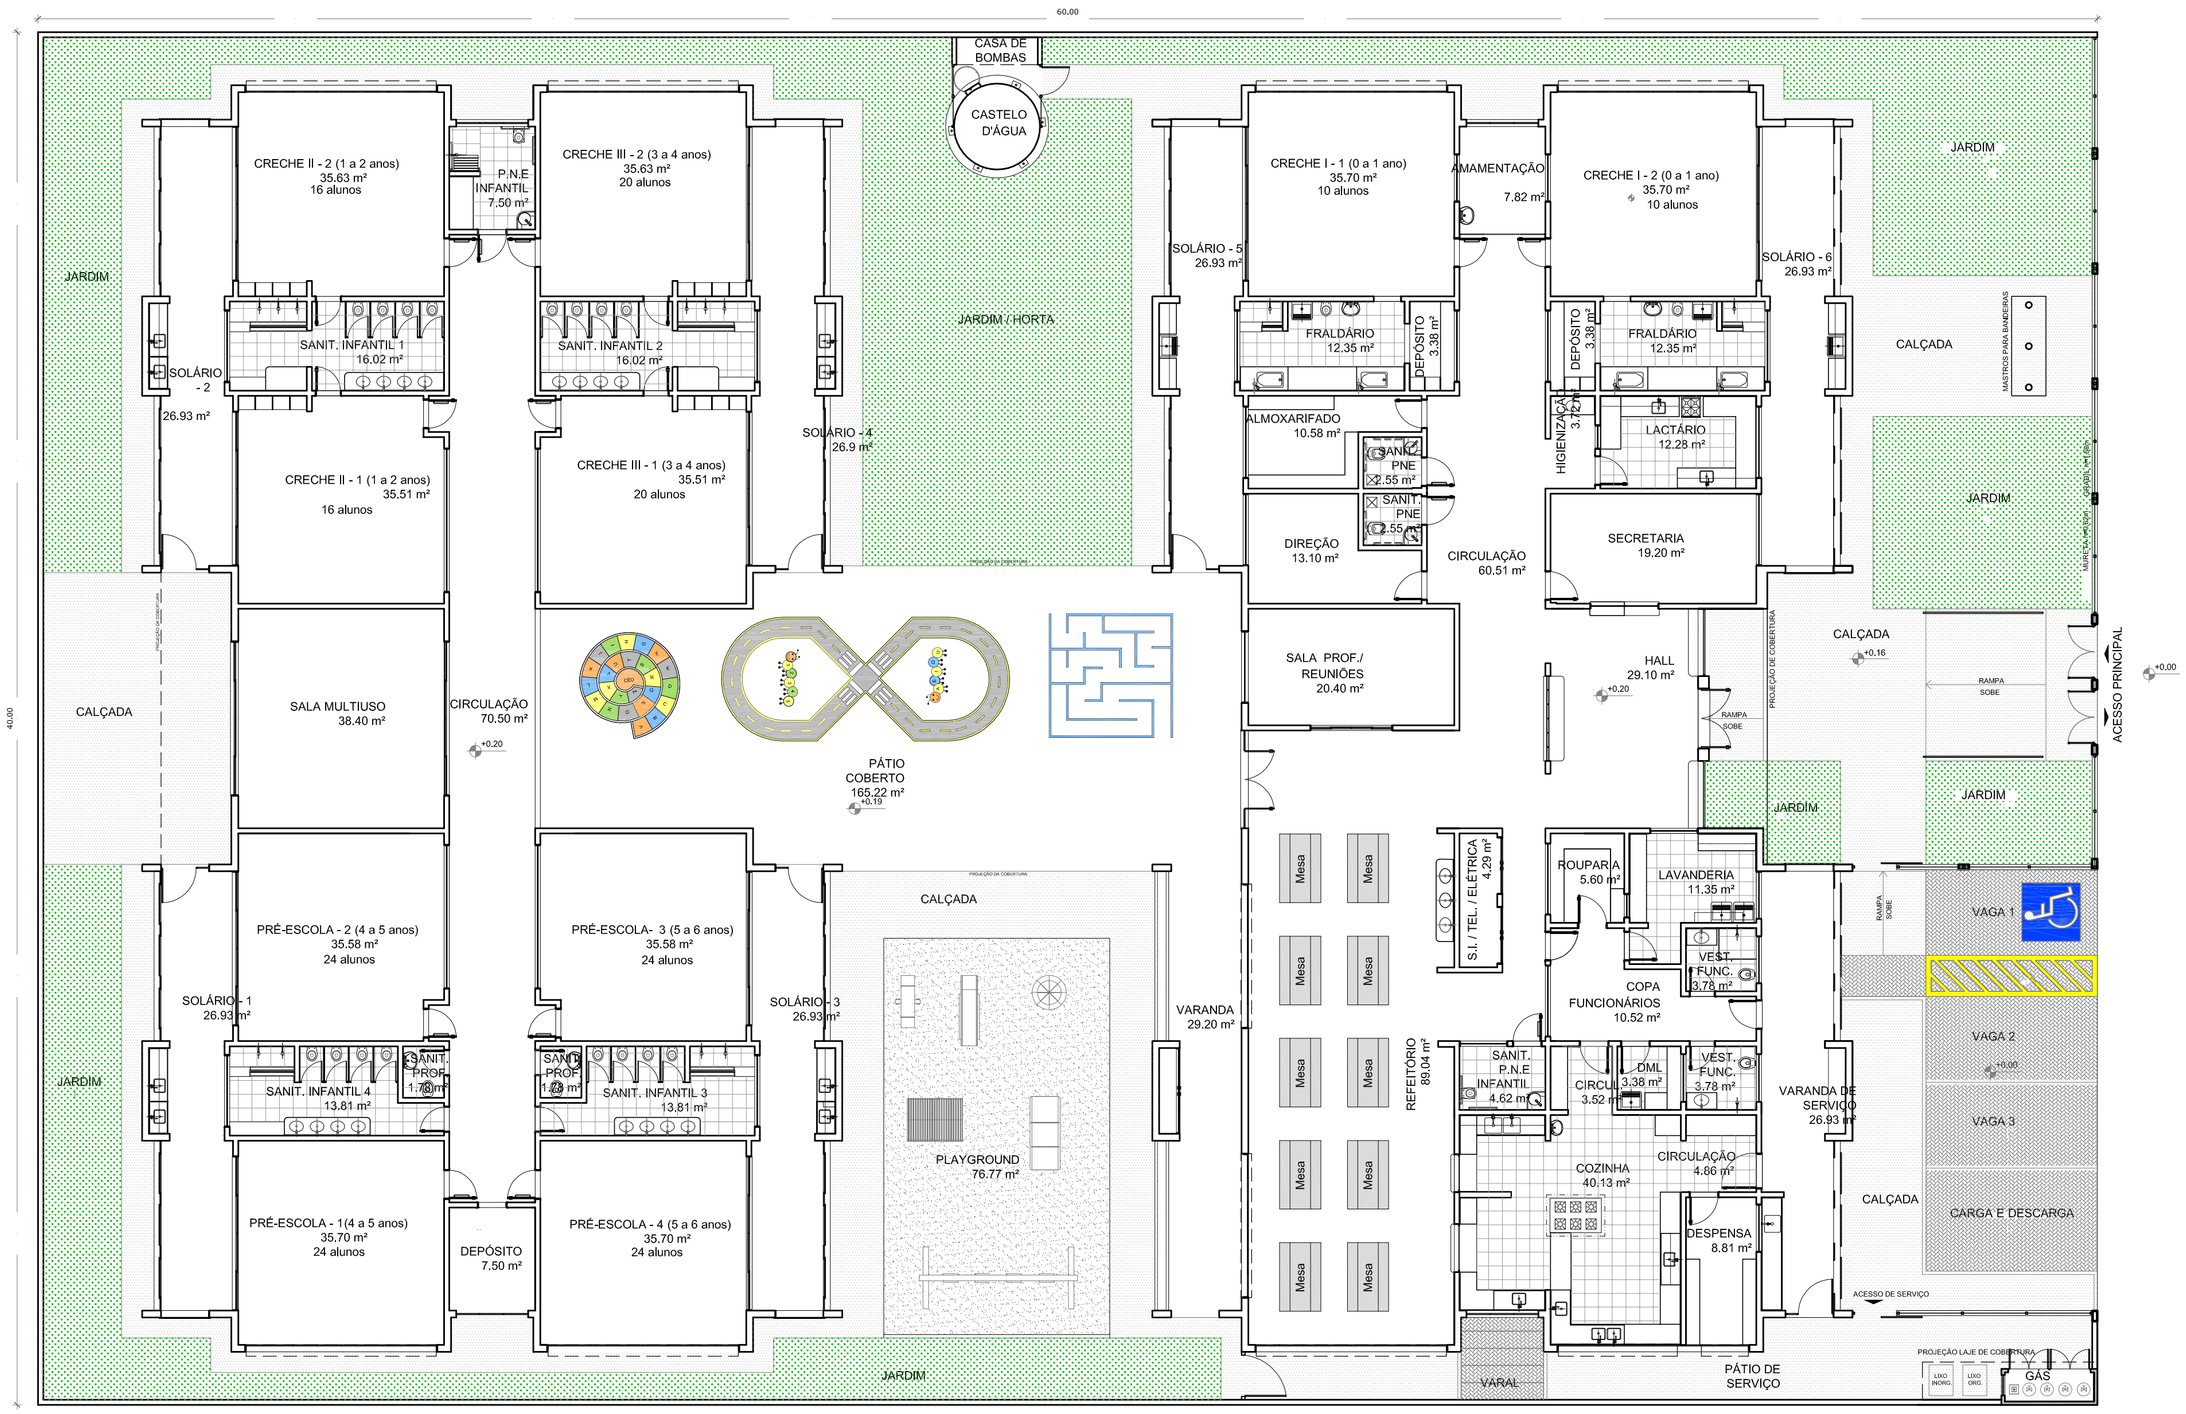

1 PLANTA BAIXA
ESCALA 1/125

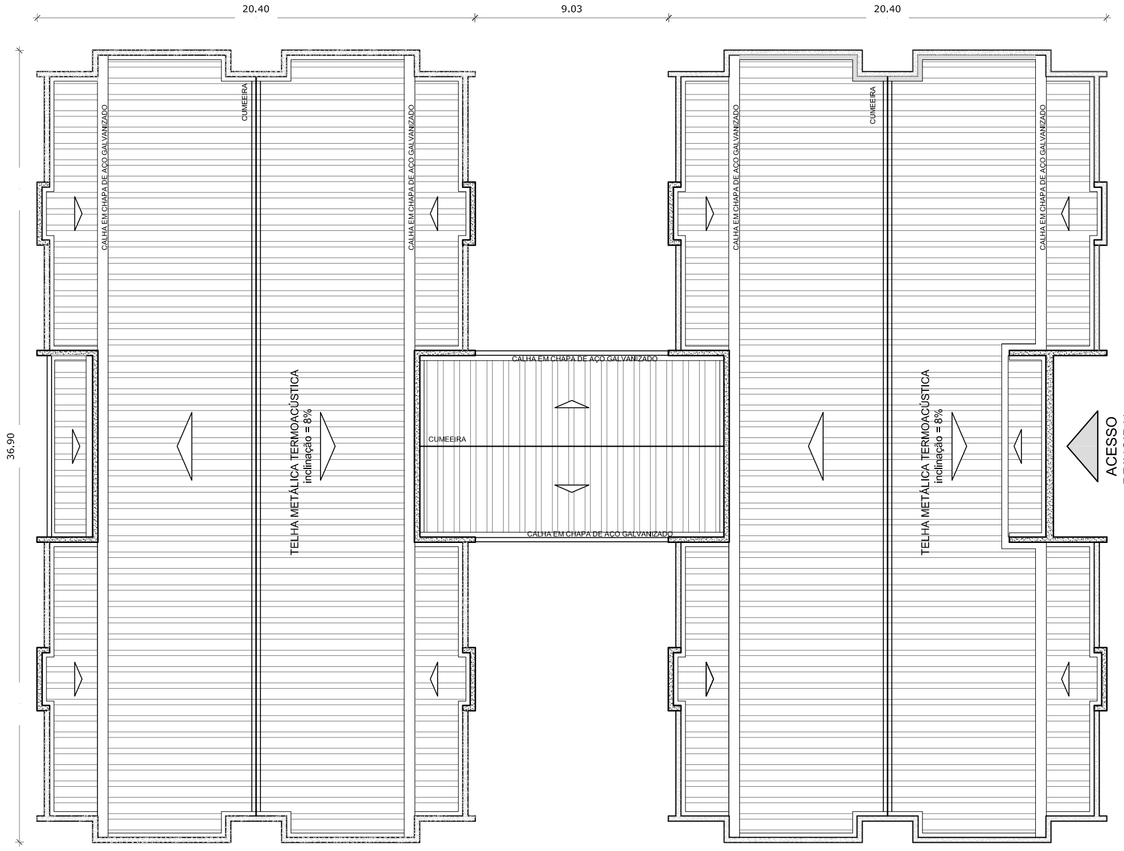

2 PLANTA COBERTURA
ESCALA 1/200

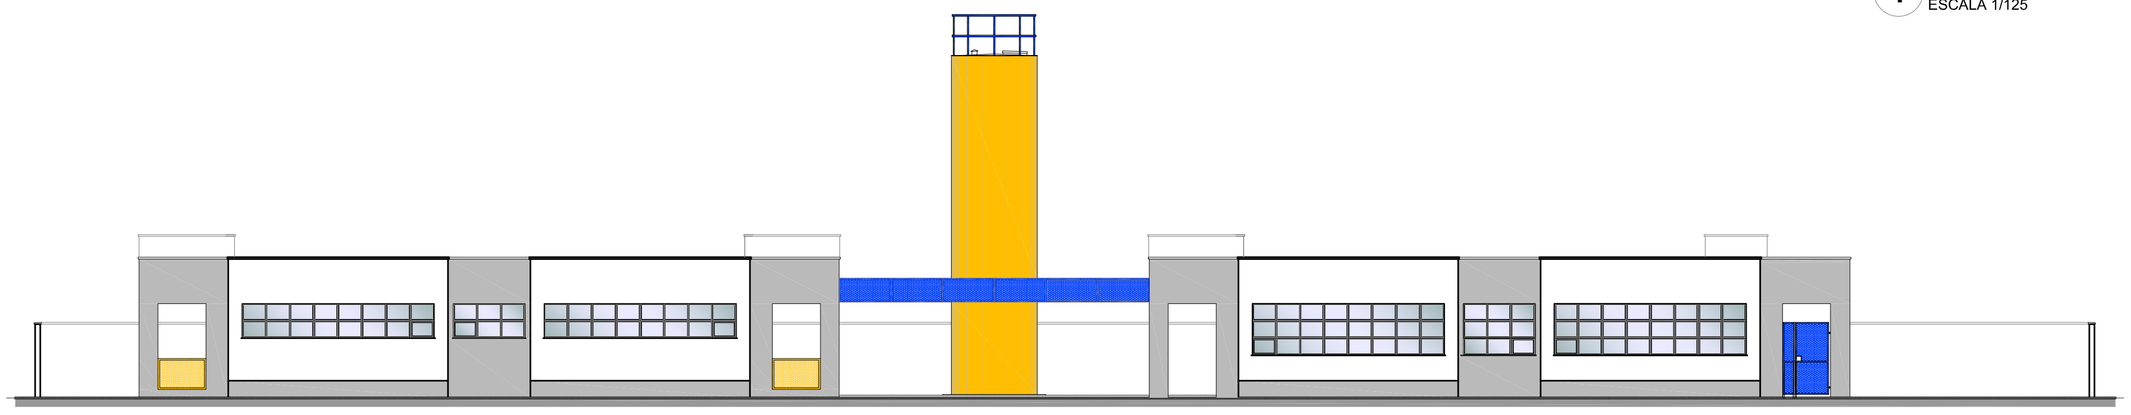

3 FACHADA LATERAL
ESCALA 1/125

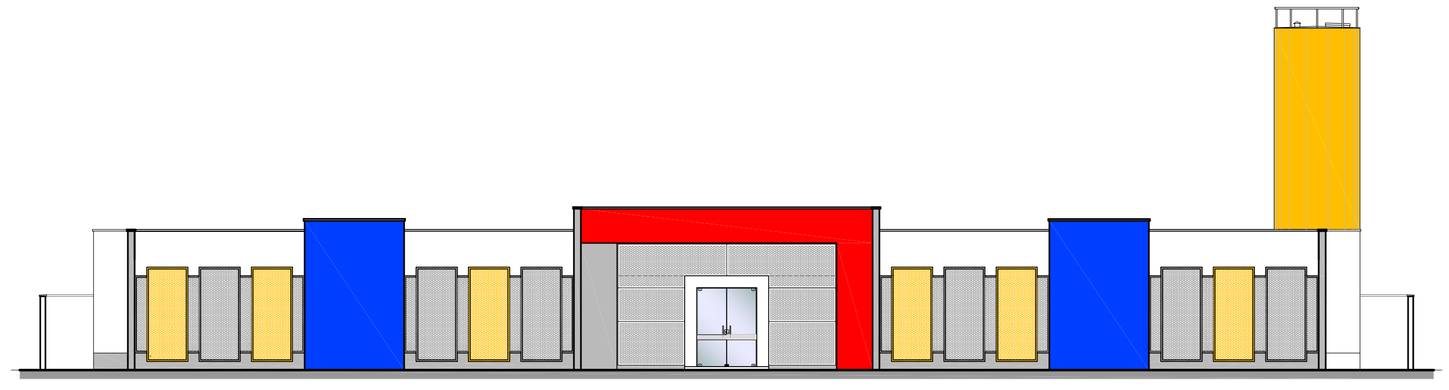

4 FACHADA PRINCIPAL
ESCALA 1/125

FNDE Fundo Nacional de Desenvolvimento da Educação
Ministério da Educação
GOVERNO FEDERAL BRASIL PÁTRIA EDUCADORA

PROJETO PADRÃO - FNDE

PROPRIETÁRIO: :

ENDEREÇO:

MUNICÍPIO - UF:

PROPRIETÁRIO

RESP. TÉCNICO — CREA

AUTOR DO PROJETO — CAU

DLFO

CREA

RA

OBSERVAÇÕES:

PROGRAMA PROINFÂNCIA - PROJETO TIPO 1

PROJETO DE ARQUITETURA

COORDENAÇÃO
CGEST - Coordenação Geral de Infraestrutura Educacional

PROJETO BÁSICO
PLANTA BAIXA, FACHADAS E PLANTA DE COBERTURA

ARQ

REVISÃO
R.00

ESCALA
1/75

DATA EMISSÃO
MAIO/2015

PRANCHA
01/01

FORMATO
A1(594x841)