PRODUCED BY AN AUTODESK EDUCATIONAL PRODUCT

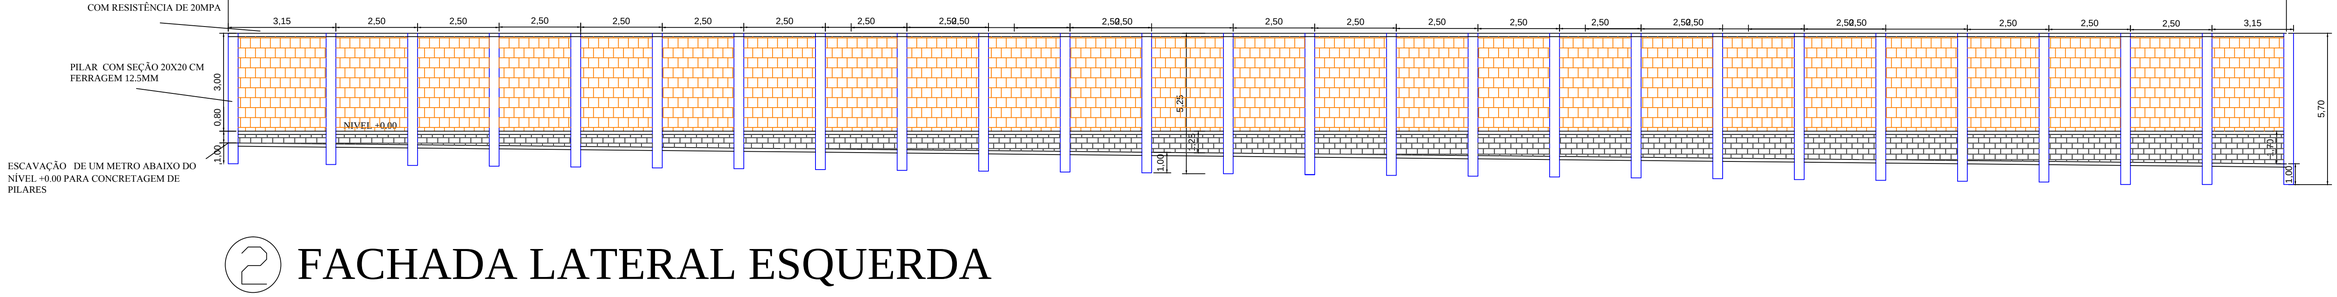

② FACHADA LATERAL ESQUERDA

③ FACHADA PRINCIPAL

④ FACHADA LATERAL DIREITA

RESPONSÁVEL TÉCNICO: Alexander de Oliveira Valadares CREA-MG 198.461/D	PREFEITURA MUNICIPAL: ABAETÉ		ESCALA: 1:750
CADISTA: AOV / DATA: 06/05/2021	VISTO PREFEITO:	PROJETO: EXECUÇÃO DE MURO NA ESCOLA IRMÃ MARIA DE LOURDES	REVISÃO: 00. 05/2021
ART: MG20210101941		CONTEÚDO: Fachadas.	FOLHA: 02/02

PRODUCED BY AN AUTODESK EDUCATIONAL PRODUCT