PRODUCED BY AN AUTODESK EDUCATIONAL PRODUCT

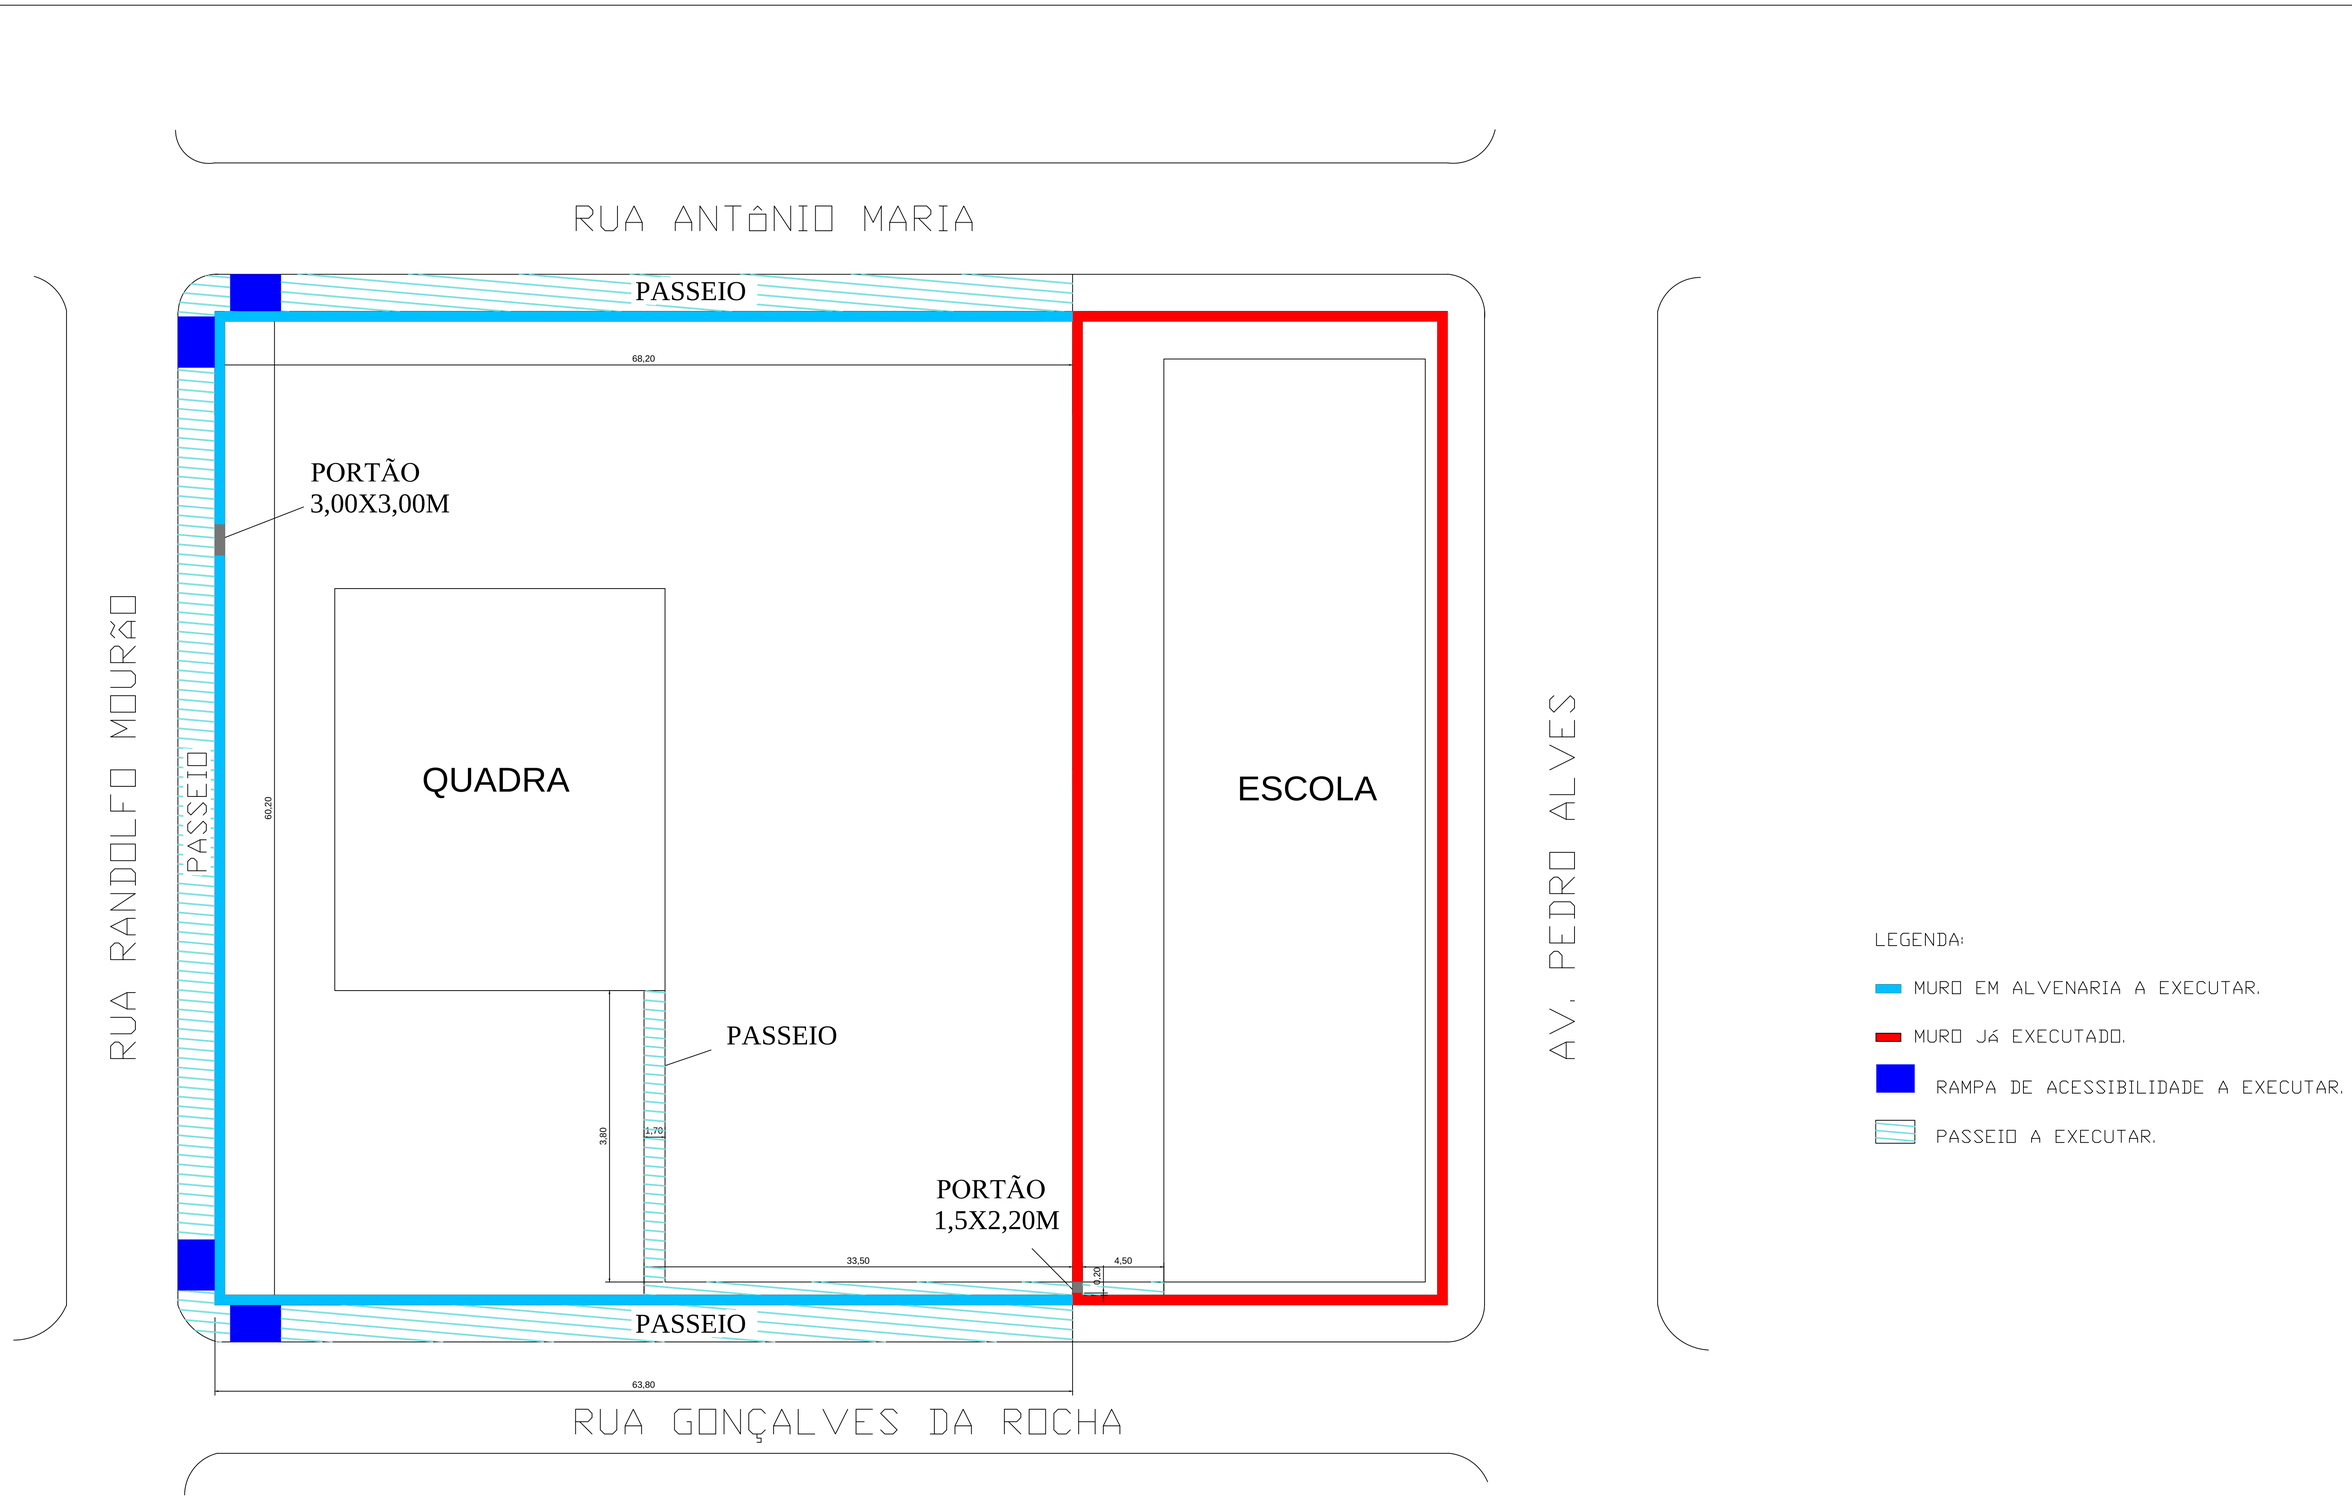

LEGENDA:

- MURO EM ALVENARIA A EXECUTAR.
- MURO Já EXECUTADO.
- RAMPA DE ACESSIBILIDADE A EXECUTAR.
- PASSEIO A EXECUTAR.

① PLANTA BAIXA

RESPONSÁVEL TÉCNICO: Alexander de Oliveira Valadares CREA-MG 198.461/D	PREFEITURA MUNICIPAL: ABAETÉ		ESCALA: 1:750
CADISTA: AOV / DATA: 05/05/2021	VISTO PREFEITO:	PROJETO: EXECUÇÃO DE MURO NA ESCOLA IRMÃ MARIA DE LOURDES	REVISÃO: 00. 05/2021
ART: MG20210101941		CONTEÚDO: Planta baixa.	FOLHA: 01/02

PRODUCED BY AN AUTODESK EDUCATIONAL PRODUCT