PRODUCED BY AN AUTODESK EDUCATIONAL PRODUCT

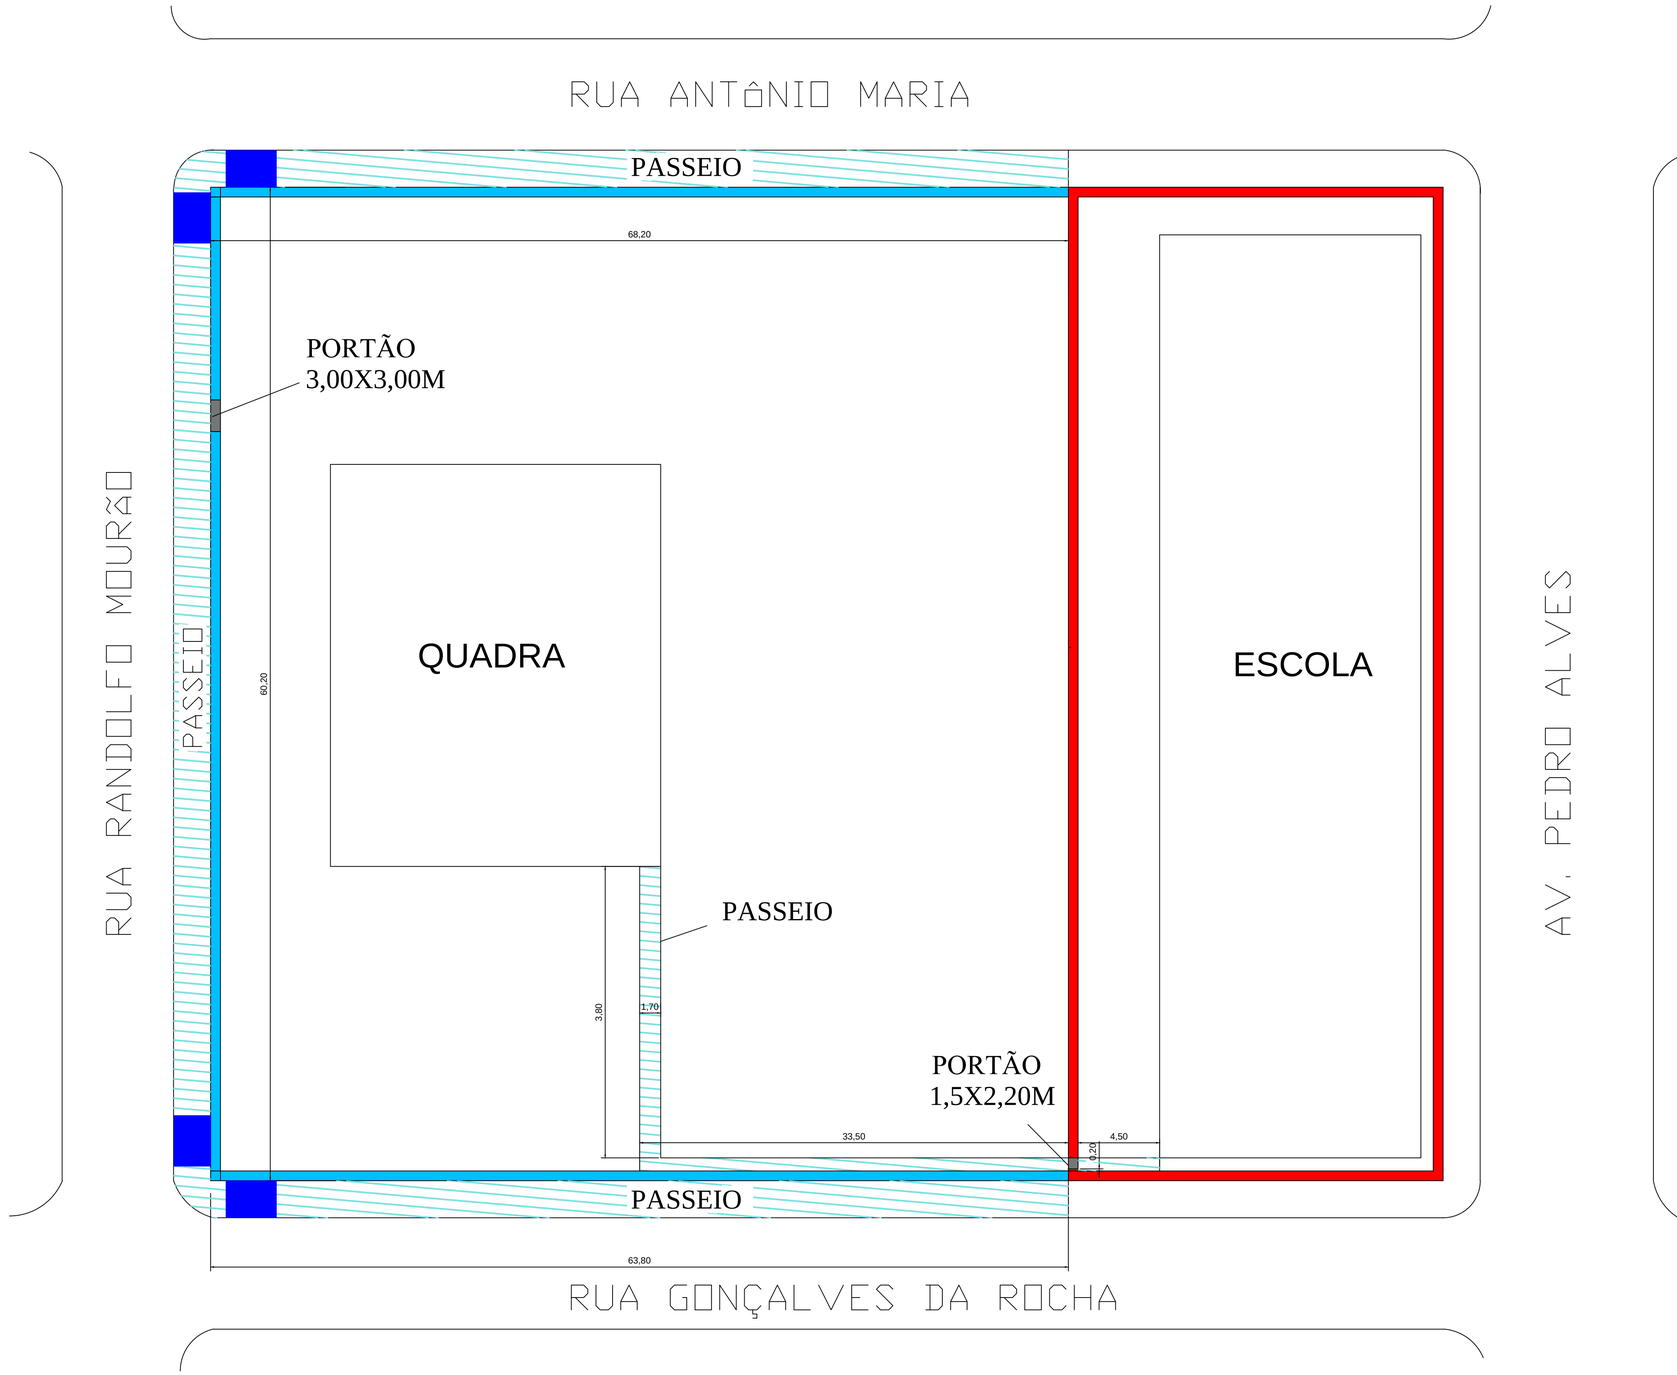

1 PLANTA BAIXA

RESPONSÁVEL TÉCNICO: Alexander de Oliveira Valadares CREA-MG 198.461/D	PREFEITURA MUNICIPAL: ABAETÉ		ESCALA: 1:750
VISTO PREFEITO:	PROJETO: EXECUÇÃO DE MURO NA ESCOLA IRMÃ MARIA DE LOURDES		REVISÃO: 01. 05/2021
CADISTA: AOV	DATA: 28/05/2021		FOLHA: 01/02
ART: MG20210101941	CONTEÚDO: Planta baixa.		

PRODUCED BY AN AUTODESK EDUCATIONAL PRODUCT