PRODUCED BY AN AUTODESK EDUCATIONAL PRODUCT

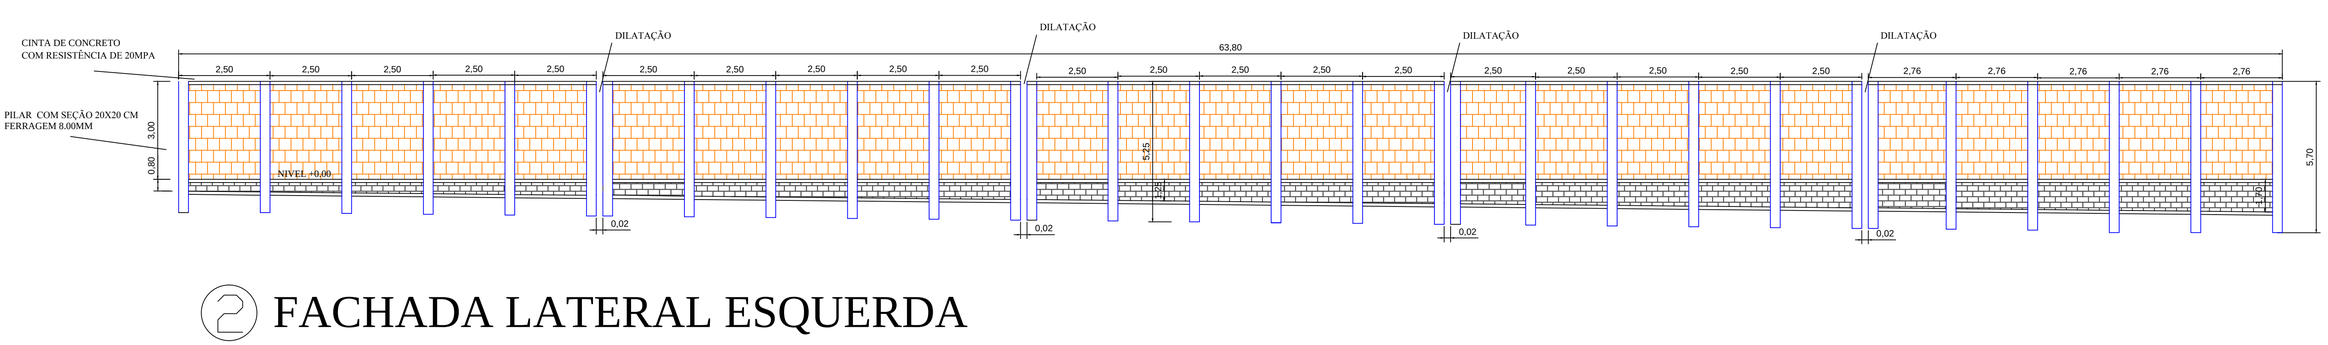

② FACHADA LATERAL ESQUERDA

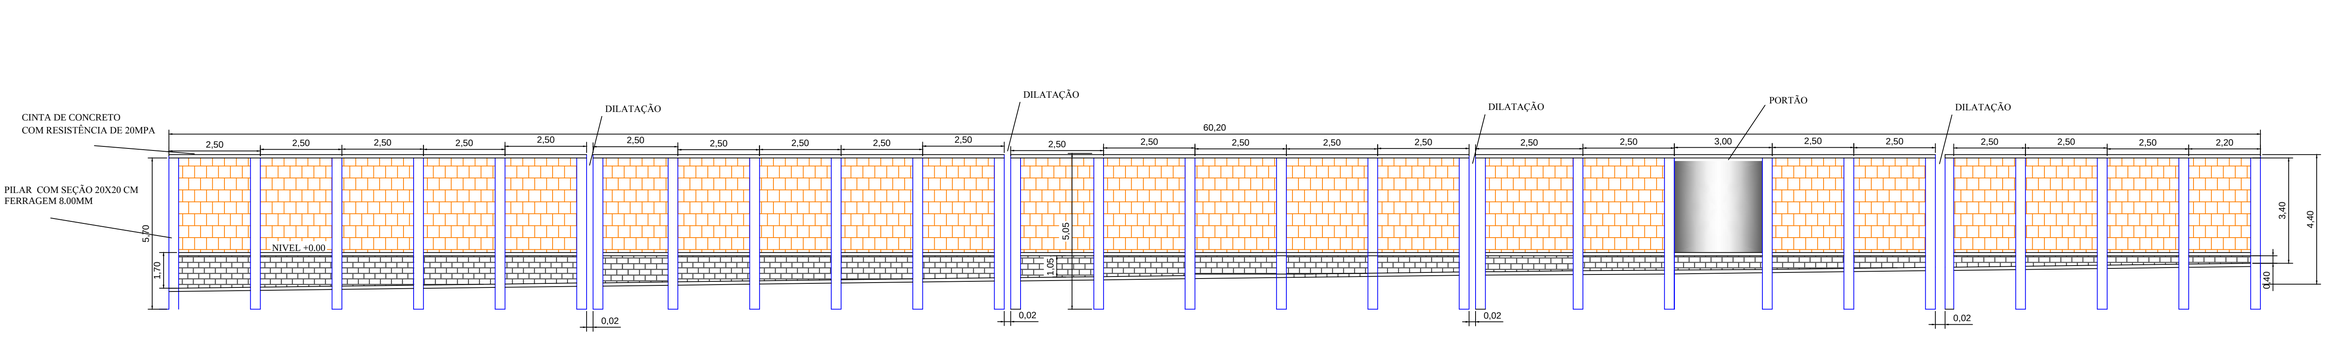

③ FACHADA PRINCIPAL

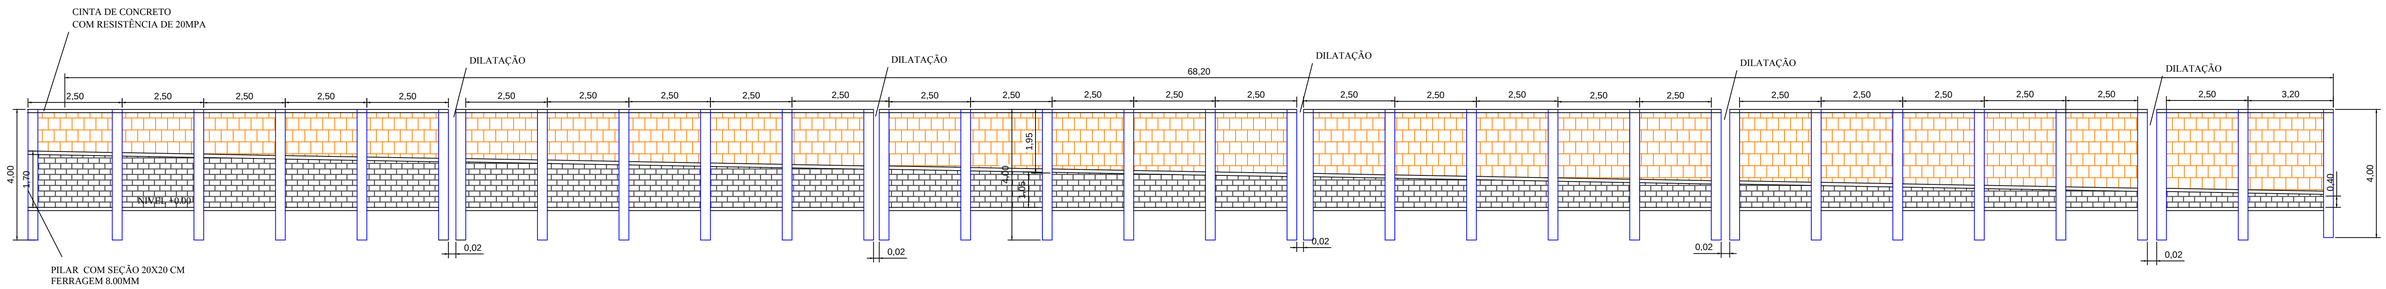

④ FACHADA LATERAL DIREITA

RESPONSÁVEL TÉCNICO: Alexander de Oliveira Valadares CREA-MG 198.461/D	PREFEITURA MUNICIPAL: ABAETÉ	ESCALA: 1:750
CADISTA: AOV — DATA: 28/05/2021	VISTO PREFEITO:	PROJETO: EXECUÇÃO DE MURO NA ESCOLA IRMÃ MARIA DE LOURDES
ART: MG20210101941	CONTEÚDO: Fachadas.	REVISÃO: 01. 05/2021
		FOLHA: 02/02

PRODUCED BY AN AUTODESK EDUCATIONAL PRODUCT