BAIRRO: CENTRO

" SEU DIA TERMINA BEM QUANDO A SEGURANÇA ESTÁ INSERIDA NO SEU PROJETO "

N.M.

NESTE PROJETO NÃO HÁ IMPLICAÇÃO AMBIENTAL QUE NECESSITE DE LICENÇA.

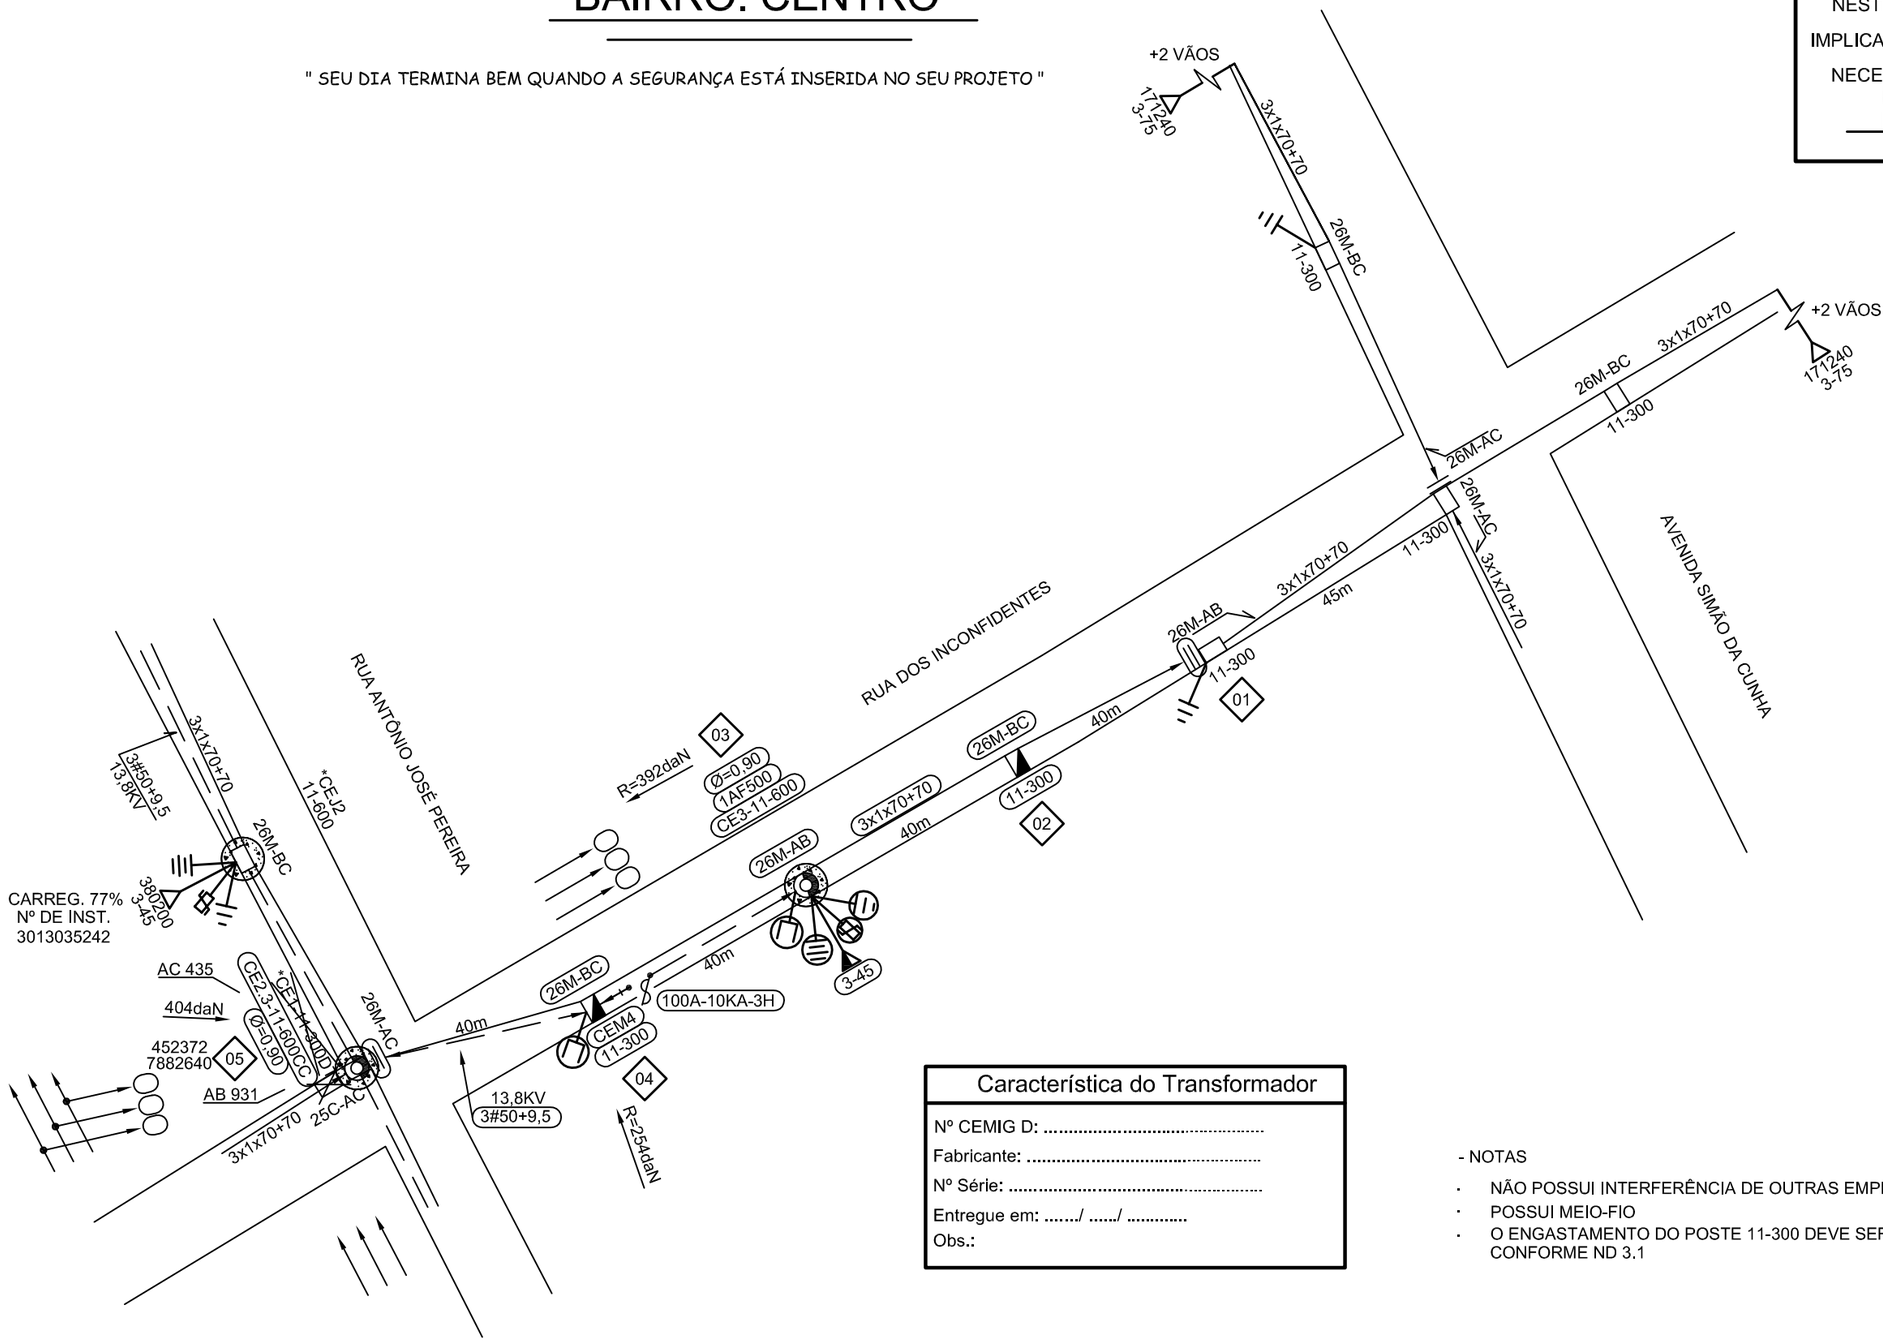

Característica do Transformador
Nº CEMIG D: .....
Fabricante: .....
Nº Série: .....
Entregue em: ...../ ...../ .....
Obs.:

- NOTAS
  - NÃO POSSUI INTERFERÊNCIA DE OUTRAS EMPRESAS
  - POSSUI MEIO-FIO
  - O ENGASTAMENTO DO POSTE 11-300 DEVE SER DE 1,8m CONFORME ND 3.1

Dispositivo de Manobra ou Proteção
Nº CHAVE 382224 - 100A-25K

COORD: 452495:7882400

VÃO REGULADOR BT:	VÃO REGULADOR MT:
Poste 01 ao 05 VR=40	Poste 03 ao 05 VR=40

AB 001–18

CÓD.LOCALIDADE	ALIMENTADOR
83418	AETD - 15

FORMATO A3

DISTRIBUIÇÃO AUTOMÁTICA DE CÓPIAS

DISTR.	QTDE/TIPO	ORG&D	TOTAL

CLASSIFICAÇÃO

ALTERAÇÕES				
	DATA	FEITO	VISTO	APROV.
V1				
V2				

CSM

DES. — COP. 11 / 01 / 2019

PROJ. — CONF.

R.T. THIAGO HENRIQUE SANT'ANA - CREA 187.875/D

PROJ.	VISTO
DES.	APROV.
CONF.	DATA

EMPREENDIMENTOS IMOBILIÁRIOS LTDA

VISTO ASSIN. MATRIC.

APROV. ASSIN. MATRIC.

DATA

EXTENSÃO DE REDE PARA ATENDER A PREFEITURA MUNICIPAL EM ABAETÉ-MG

ESCALA 1: 1000

Nº ER / RD 1120279897

FOLHA: 4520–8825

ARQ. 1 / 1