BAIRRO: BELA VISTA

" SEU DIA TERMINA BEM QUANDO A SEGURANÇA ESTÁ INSERIDA NO SEU PROJETO "

NESTE PROJETO NÃO HÁ IMPLICAÇÃO AMBIENTAL QUE NECESSITE DE LICENÇA.

CEMIG	Data	NS
	18/04/2019	1120298834

Viabilidade técnica analisada para entrada de dossiê
PART com validade até: 17/07/2019

Liberado por: Taylor Augusto da Cruz Mendes
EM/MP Nº. Pessoal: E228402

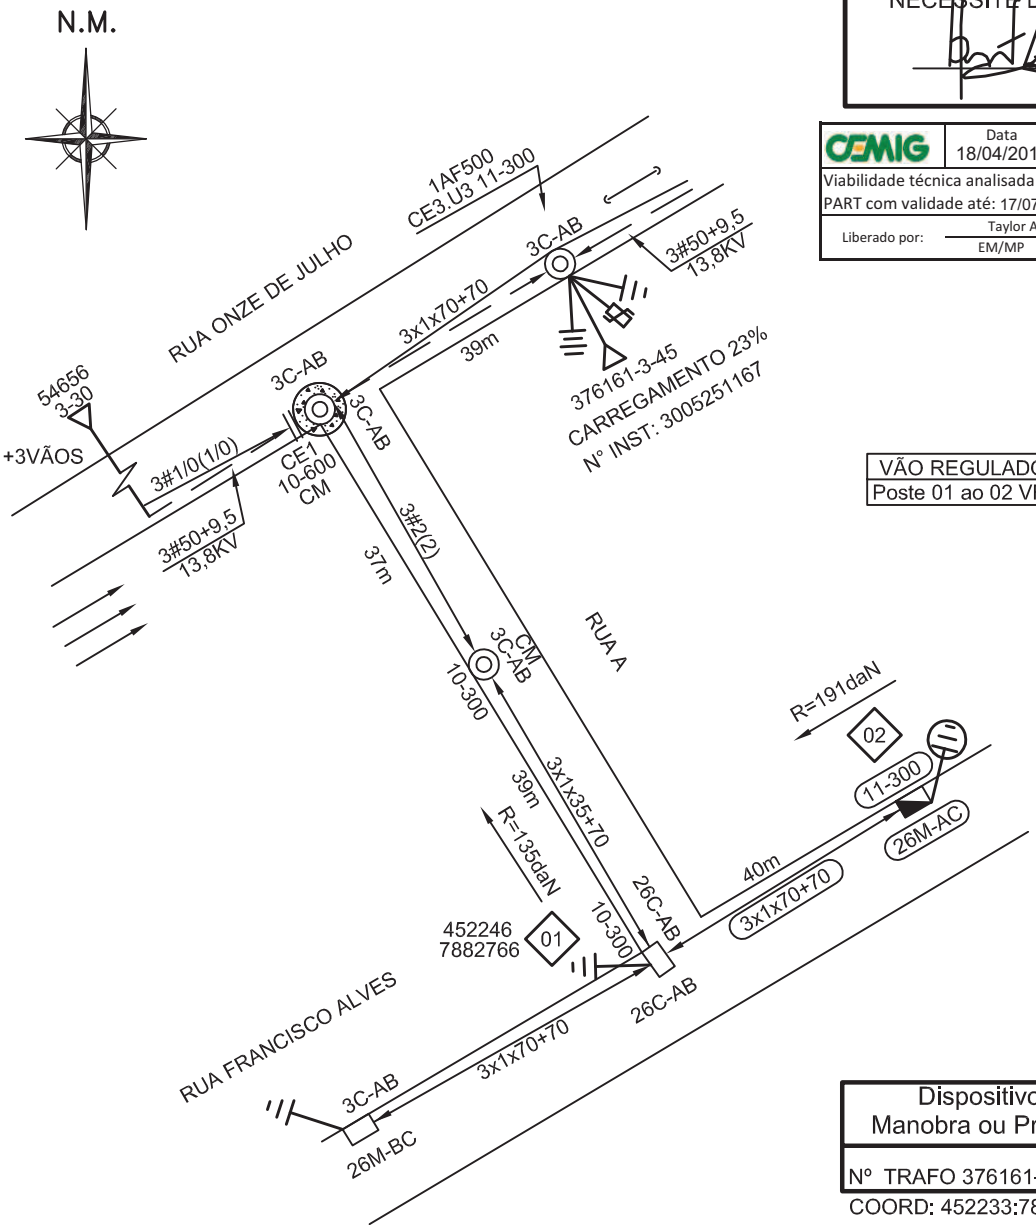

VÃO REGULADOR
Poste 01 ao 02 VR=40

Dispositivo de Manobra ou Proteção
Nº TRAFO 376161-3-45

COORD: 452233:7882858

- NOTAS
- NÃO POSSUI INTERFERÊNCIA DE OUTRAS EMPRESAS (USO MÚTUO)
- POSSUI MEIO-FIO
- O ENGASTAMENTO DO POSTE 11-300 DEVE SER DE 1,8m CONFORME ND 3.1
- LEVANTAMENTO CONFORME EM CAMPO, GEMINI DESATUALIZADO

R.T. THIAGO HENRIQUE SANT'ANA - CREA 187.875/D

AB 002–18

CÓD.LOCALIDADE	ALIMENTADOR
83418	AETD 15

C S M	EMPREENDIMENTOS IMOBILIÁRIOS LTDA		ESCALA 1:1000
PROJ.	VISTO	EXTENSÃO DE REDE PARA ATENDER A PREFEITURA MUNICIPAL EM ABAETÉ	ER/RD 1120298834
DES. W.R	APROV.		
CONF.	DATA 05/12/2018		FOLHA 4520–8825

1 / 4

FORMATO A4

DISTRIBUIÇÃO AUTOMÁTICA DE CÓPIAS

DISTR.	QTDE/TIPO	ORGÃO	TOTAL

CLASSIFICAÇÃO