BAIRRO: CENTRO

" SEU DIA TERMINA BEM QUANDO A SEGURANÇA ESTÁ INSERIDA NO SEU PROJETO "

NESTE PROJETO NÃO HÁ IMPLICAÇÃO AMBIENTAL QUE NECESSITE DE LICENÇA.

N.M.

Característica do Transformador
Nº CEMIG D: .....
Fabricante: .....
Nº Série: .....
Data Fabricação: ...../...../.....
Obs.:

- NOTAS
- POSSUI USO MUTÚO: OI-FIXO
- POSSUI MEIO-FIO
- O ENGASTAMENTO DO POSTE 11-300 DEVE SER DE 1,8m CONFORME ND 3.1

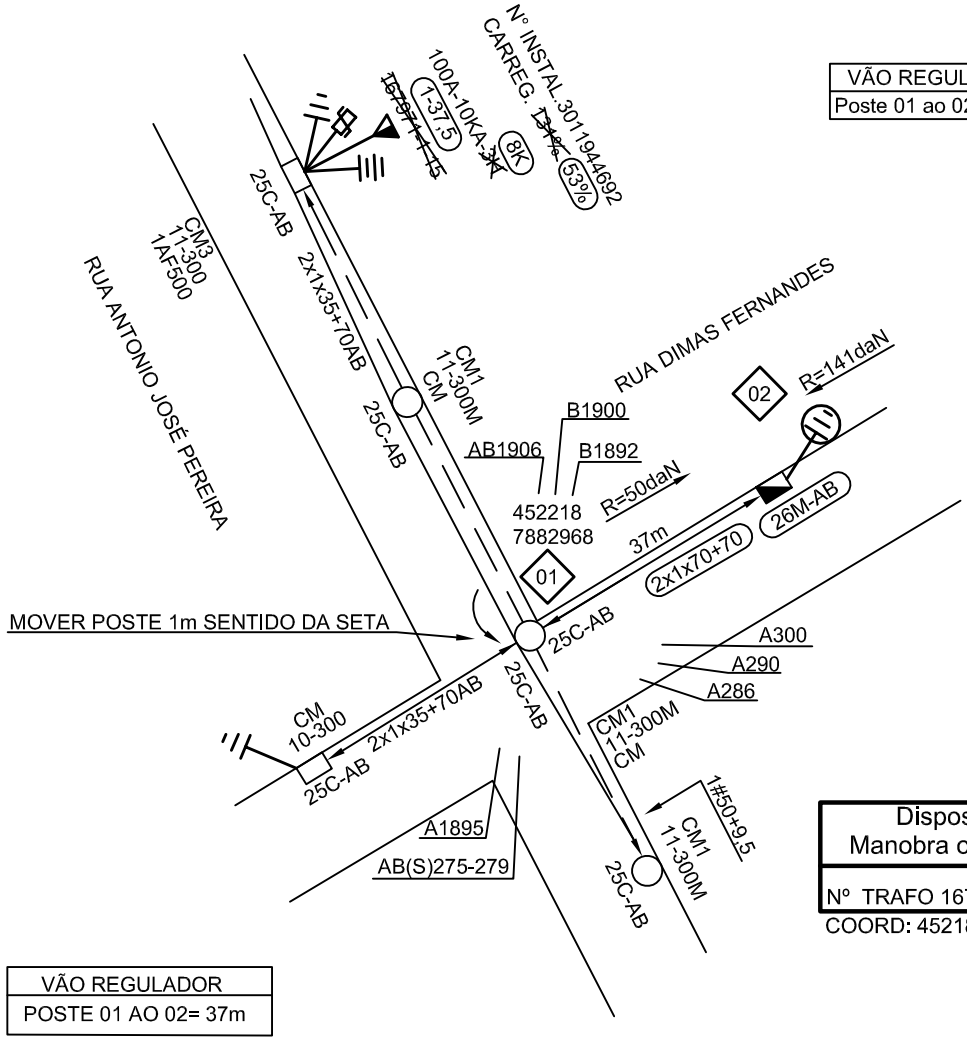

VÃO REGULADOR
Poste 01 ao 02 VR=37

Dispositivo de Manobra ou Proteção
Nº TRAFO 167971-1-15

COORD: 452187:7883029

VÃO REGULADOR
POSTE 01 AO 02= 37m

Viabilidade técnica analisada para entrada de dossiê PART com validade de 90 dias

Liberado por: Diego Varioni dos Santos
CM/MP Nº. Pessoal: c057204

R.T. THIAGO HENRIQUE SANT'ANA - CREA 187.875/D

AB 003–18

CÓD.LOCALIDADE	ALIMENTADOR
83418	AETD 15

C S M	EMPREENDIMENTOS IMOBILIÁRIOS LTDA		ESCALA 1:1000
PROJ.	VISTO	EXTENSÃO DE REDE PARA ATENDER A PREFEITURA MUNICIPAL EM ABAETÉ	ER/RD 1122219883
DES. W.R	APROV.		FOLHA 4520–8825
CONF.	DATA 10/12/2018		1 / 1 ARQ

DISTRIBUIÇÃO AUTOMÁTICA DE CÓPIAS

DISTR.	QTDE/TIPO	ORGÃO	TOTAL

CLASSIFICAÇÃO