BAIRRO: AMAZONAS

N.M.

" SEU DIA TERMINA BEM QUANDO A SEGURANÇA ESTÁ INSERIDA NO SEU PROJETO "

NESTE PROJETO NÃO HÁ IMPLICAÇÃO AMBIENTAL QUE NECESSITE DE LICENÇA.

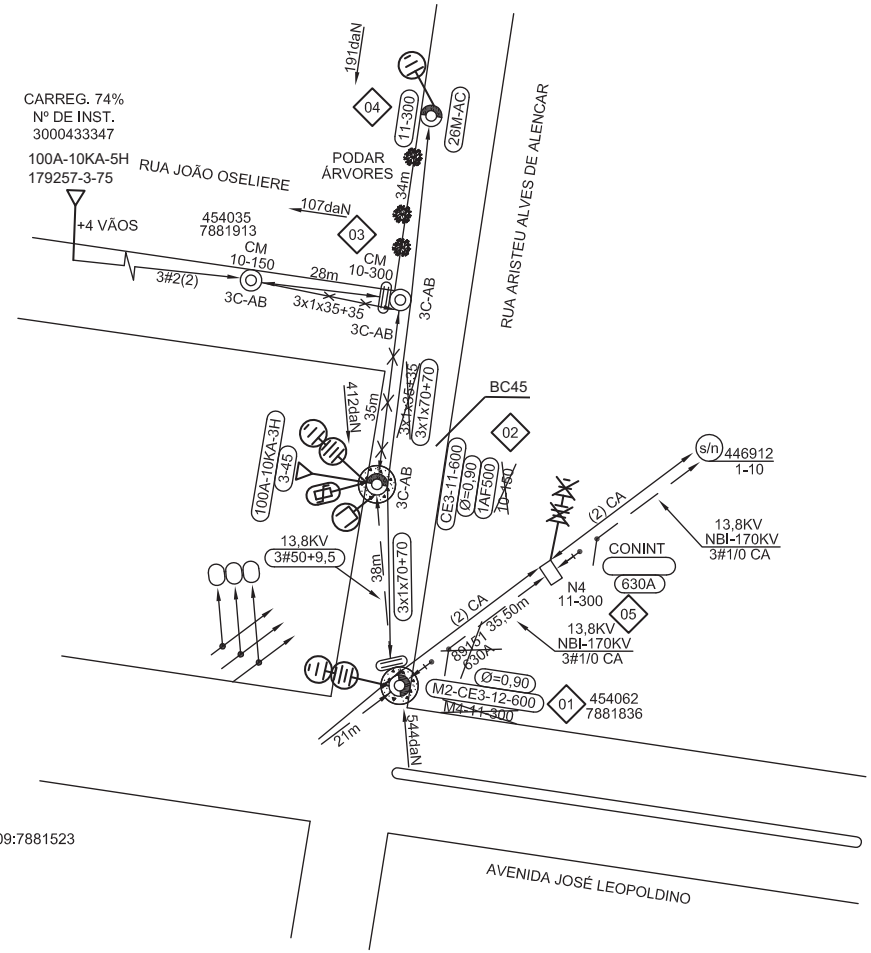

- NOTAS
  - NÃO POSSUI INTERFERÊNCIA DE OUTRAS EMPRESAS (USO MÚTUO)
  - POSSUI MEIO-FIO
  - O ENGASTAMENTO DO POSTE 11-300 DEVE SER DE 1,8m CONFORME ND 3.1
  - PROJETO CONFORME LEVANTAMENTO

Característica do Transformador
Nº CEMIG D: .....
Fabricante: .....
Nº Série: .....
Entregue em: ...../ ...../ .....
Obs.:

VÃO REGULADOR MT
Poste 01 ao 02 VR=38

VÃO REGULADOR BT
Poste 01 ao 04 VR=36
Coord 454035:7881913 ao Poste 03 VR=28

Dispositivo de Manobra ou Proteção	
Nº CHAVE 263415 - 630A NA	COORD: 453509:7881523

CEMIG	Data	NS
	22/04/2019	1125993292
Viabilidade técnica analisada para entrada de dossiê PART com validade até:		
Liberado por:	Ana Estefânia da Silva Souza	
	EM/MP	Nº. Pessoal: E228403

AB 004-18

FORMATO A3	CÓD.LOCALIDADE	ALIMENTADOR
	83418	AETD - 14

ALTERAÇÕES				
	DATA	FEITO	VISTO	APROV.
V2				
V1	-/-/-			

CSM

DES. P.N.	DATA 22/03/2019
PROJ.	CONF.

R.T. THIAGO HENRIQUE SANT'ANA - CREA 187.875/D

PROJ.	VISTO
DES.	APROV.
CONF.	DATA

EMPREENDIMENTOS IMOBILIÁRIOS LTDA

VISTO ASSIN. MATRIC.
APROV. ASSIN. MATRIC.
DATA

MODIFICAÇÃO E EXTENSÃO DE REDE P/ATENDER
PREFEITURA MUNICIPAL
EM ABAETÉ-MG

ESCALA 1: 1000

Nº ER / RD
1125993292

FOLHA: 4536-8815

1 / 1

ARQ.

DISTRIBUIÇÃO AUTOMÁTICA DE CÓPIAS

DISTR. | ORDEM/TIPO | ORGÃO | TOTAL

CLASSIFICAÇÃO