BAIRRO: AMAZONAS

" SEU DIA TERMINA BEM QUANDO A SEGURANÇA ESTÁ INSERIDA NO SEU PROJETO "

NESTE PROJETO NÃO HÁ IMPLICAÇÃO AMBIENTAL QUE NECESSITE DE LICENÇA.

Celso E. da Silva Bispo
Téc. Projetos Elétricos PEICE
Nº Pessoal 038424

N.M.

CEMIG	Data	NS
	29/10/2018	1120288606

Esta liberação não isenta a empreiteira quanto a observância das normas e padrões da CEMIG D e eventuais falhas no projeto não reconhecíveis na análise

Liberado por: CELSO BISPO — EM/MP — Nº. Pessoal: C038424

CEMIG	Data	NS
	29/10/2018	1120288606

Viabilidade técnica analisada para entrada de dossiê PART com validade até: 29/12/2018

Liberado por: CELSO BISPO — EM/MP — Nº. Pessoal: C038424

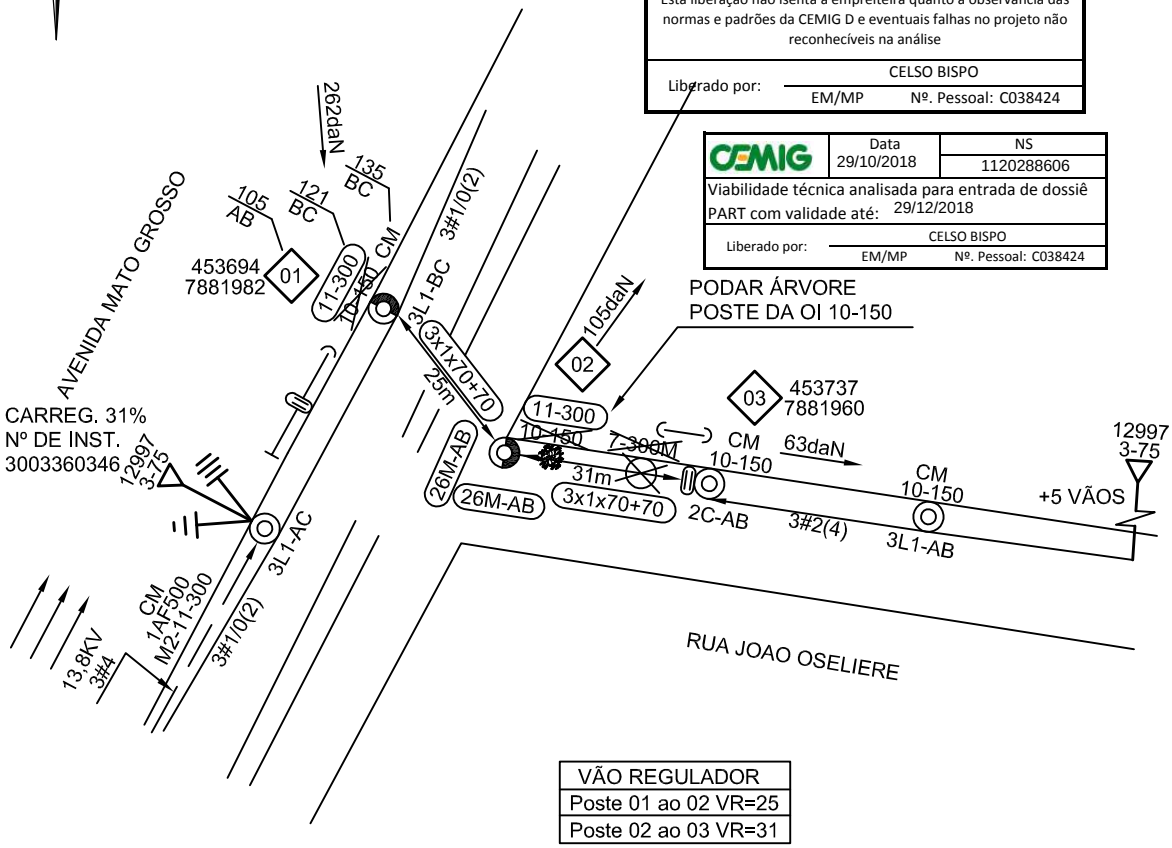

VÃO REGULADOR
Poste 01 ao 02 VR=25
Poste 02 ao 03 VR=31

Dispositivo de Manobra ou Proteção
Nº TRAFO 12997 - 3-75

COORD: 453678:7881953

- NOTAS
- POSSUI USO MÚTUO: - OI FIXO
- NÃO POSSUI MEIO-FIO
- O ENGASTAMENTO DO POSTE 11-300 DEVE SER DE 1,8m CONFORME ND 3.1

R.T. THIAGO HENRIQUE SANT'ANA - CREA 187.875/D

AB 006-18

CÓD.LOCALIDADE	ALIMENTADOR
83418	AETD-14

C S M	EMPREENDIMENTOS IMOBILIÁRIOS LTDA	ESCALA 1:1000	2 / 5
PROJ. / VISTO	EXTENSÃO DE REDE PARA ATENDER A PREFEITURA MUNICIPAL EM ABAETÉ	ER/RD 1120288606	
DES. P.N. / APROV.			
CONF. / DATA Outubro/2018		FOLHA – 4536-8815	ARQ

DISTRIBUIÇÃO AUTOMÁTICA DE CÓPIAS

DISTR.	QTDE/TIPO	ORGÃO	TOTAL

CLASSIFICAÇÃO