BAIRRO: SIMÃO DA CUNHA

" SEU DIA TERMINA BEM QUANDO A SEGURANÇA ESTÁ INSERIDA NO SEU PROJETO "

NESTE PROJETO NÃO HÁ IMPLICAÇÃO AMBIENTAL QUE NECESSITE DE LICENÇA.

Celso E. da Silva Bispo
Téc Projetos Elétricos PEJCE
Nº Pessoal 038424

N.M.

CEMIG	Data	NS
	29/10/2018	1120288606

Esta liberação não isenta a empreiteira quanto a observância das normas e padrões da CEMIG D e eventuais falhas no projeto não reconhecíveis na análise

Liberado por: CELSO BISPO — EM/MP — Nº. Pessoal: C038424

CEMIG	Data	NS
	29/10/2018	1120288606

Viabilidade técnica analisada para entrada de dossiê
PART com validade até: 29/12/2018

Liberado por: CELSO BISPO — EM/MP — Nº. Pessoal: C038424

VÃO REGULADOR
POSTE 01 AO 02= 29,5m

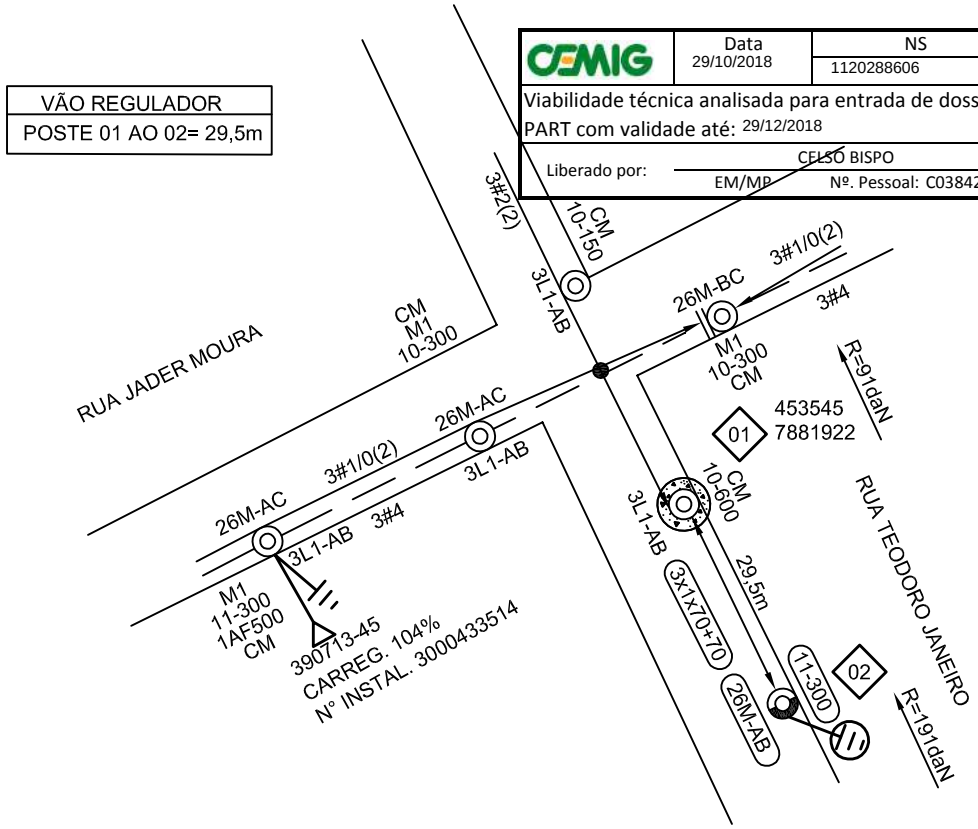

Dispositivo de Manobra ou Proteção
Nº TRAFO 390713-3-45

COORD: 453490:7881917

- NOTAS
- POSSUI USO MÚTUO: OI-FIXO
- POSSUI MEIO-FIO
- O ENGASTAMENTO DO POSTE 11-300 DEVE SER DE 1,8m CONFORME ND 3.1

R.T. THIAGO HENRIQUE SANT'ANA - CREA 187.875/D

AB 007-18

CÓD.LOCALIDADE	ALIMENTADOR
83418	AETD 14

C S M	EMPREENDIMENTOS IMOBILIÁRIOS LTDA	ESCALA 1:1000	3 / 5
PROJ.	VISTO		
DES. W.R.	APROV.	EXTENSÃO DE REDE PARA ATENDER A PREFEITURA MUNICIPAL EM ABAETÉ	ER/RD 1120288606
CONF.	DATA Set/2018		FOLHA 4528-8815 ARQ

DISTRIBUIÇÃO AUTOMÁTICA DE CÓPIAS			
ORGÃO	QTDE/TIPO	DISTR.	TOTAL

CLASSIFICAÇÃO