BAIRRO: CENTRO

N.M.

" SEU DIA TERMINA BEM QUANDO A SEGURANÇA ESTÁ INSERIDA NO SEU PROJETO "

NESTE PROJETO NÃO HÁ IMPLICAÇÃO AMBIENTAL QUE NECESSITE DE LICENÇA.

CEMIG	Data	NS
	18/04/2019	1122205282
Viabilidade técnica analisada para entrada de dossiê PART com validade até: 17/07/2019		
Liberado por: Taylor Augusto da Cruz Mendes — EM/MP — Nº. Pessoal: E228402		

PROJETO ELABORADO DE ACORDO COM AS ESPECIFICAÇÕES DA OM/PE, OM/EX E PE/OS. PRÉ-ANÁLISE ARQUIVADA.

Conferido por: Taylor Augusto da Cruz Mendes — EM/MP — Nº. Pessoal: E228402

Característica do Transformador
Nº CEMIG D: .....
Fabricante: .....
Nº Série: .....
Entregue em: ...../ ...../ .....
Obs.:

OBS:
- NÃO HÁ NECESSIDADE DE SUBSTITUIÇÃO DOS RAMAIS POIS A ALTURA DA BT É A MESMA.

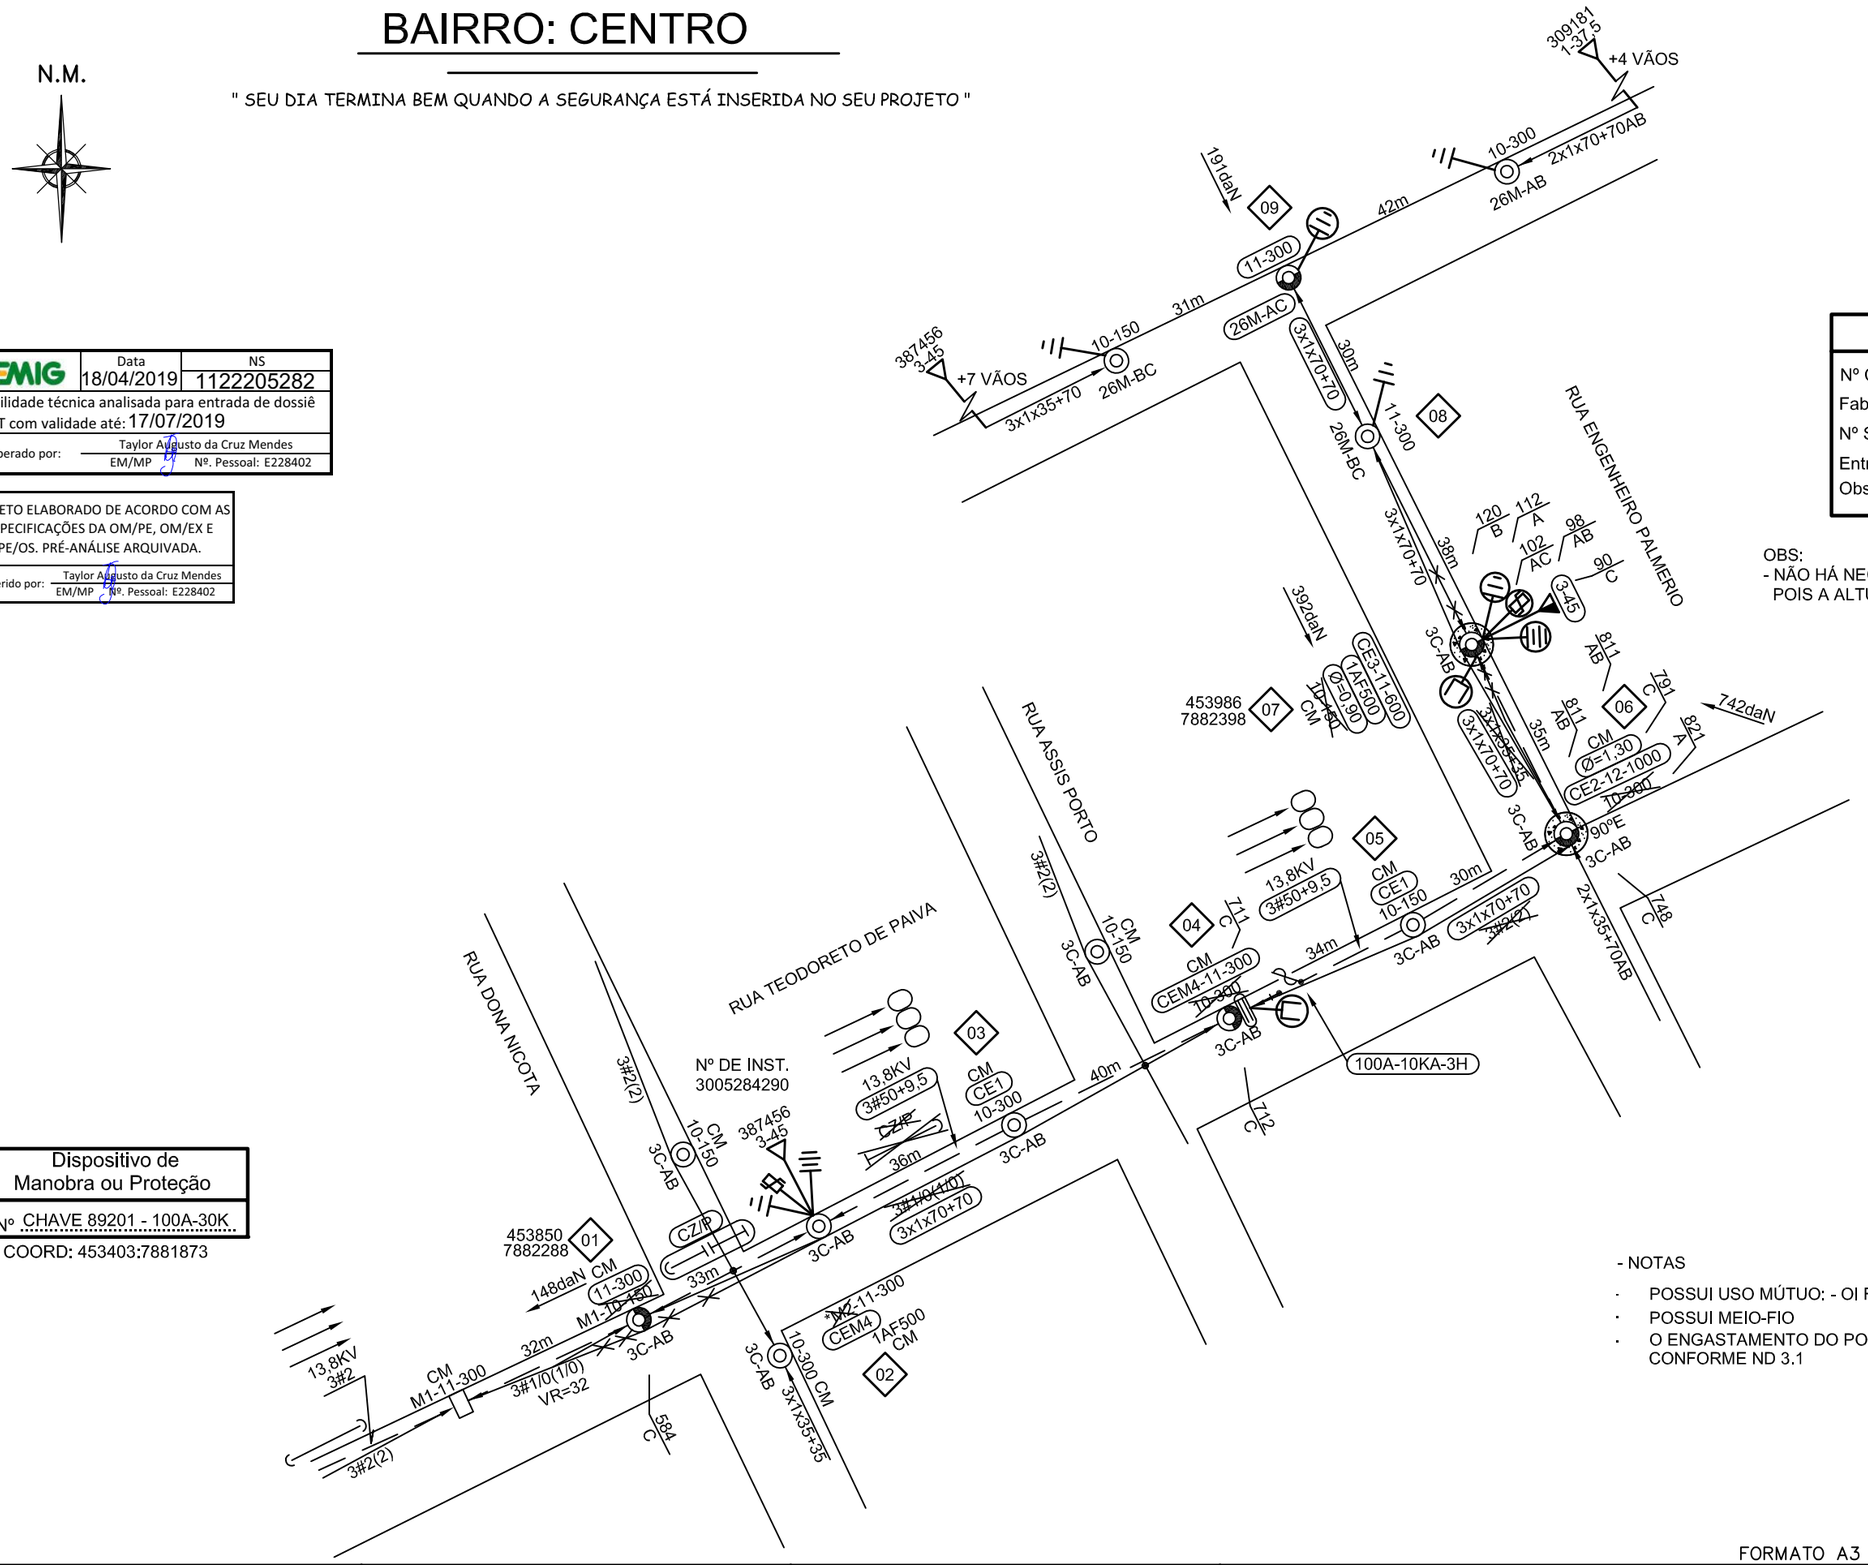

VÃO REGULADOR BT
Poste 01 ao 04 VR= 37
Poste 04 ao 06 VR= 32
Poste 06 ao 08 VR= 37
Poste 08 ao 09 VR= 30

VÃO REGULADOR MT
Poste 02 ao 04 VR= 38
Poste 04 ao 07 VR= 33

Dispositivo de Manobra ou Proteção
Nº CHAVE 89201 - 100A-30K

COORD: 453403:7881873

- NOTAS
- POSSUI USO MÚTUO: - OI FIXO
- POSSUI MEIO-FIO
- O ENGASTAMENTO DO POSTE 11-300 DEVE SER DE 1,8m CONFORME ND 3.1

AB 008-18

FORMATO A3	CÓD.LOCALIDADE	ALIMENTADOR
	83418	AETD - 14

ALTERAÇÕES				
V2				
V1				
DATA	FEITO	VISTO	APROV.	

CSM

DES. P.N. — DATA 17 / 01/ 2019

PROJ. — CONF.

R.T. THIAGO HENRIQUE SANTANA - CREA 187.875/D

PROJ.	VISTO
DES.	APROV.
CONF.	DATA

EMPREENDIMENTOS IMOBILIÁRIOS LTDA

VISTO — ASSIN. — MATRIC.

APROV. — ASSIN. — MATRIC.

DATA

MODIFICAÇÃO E EXTENSÃO DE REDE P/ATENDER PREFEITURA MUNICIPAL EM ABAETÉ

ESCALA 1: 1000

Nº ER / RD 1122205282

FOLHA: 4536-8820

1 / 1

ARQ.

DISTRIBUIÇÃO AUTOMÁTICA DE CÓPIAS

DISTR.	QTDE/TIPO	ORGÃO	TOTAL

CLASSIFICAÇÃO