BAIRRO: CENTRO

" SEU DIA TERMINA BEM QUANDO A SEGURANÇA ESTÁ INSERIDA NO SEU PROJETO "

NESTE PROJETO NÃO HÁ IMPLICAÇÃO AMBIENTAL QUE NECESSITE DE LICENÇA.

CEMIG	Data 07/01/19	NS 1122131144
Esta Via NÃO autoriza a execução de obras de compartilhamento de infraestrutura de telecomunicação		
LIBERADO PARA PROCEDIMENTO DE OBRA PART		
Liberado por:	Felipe Paes Abdalla	
	EM/MP	Nº. Pessoal: E228392

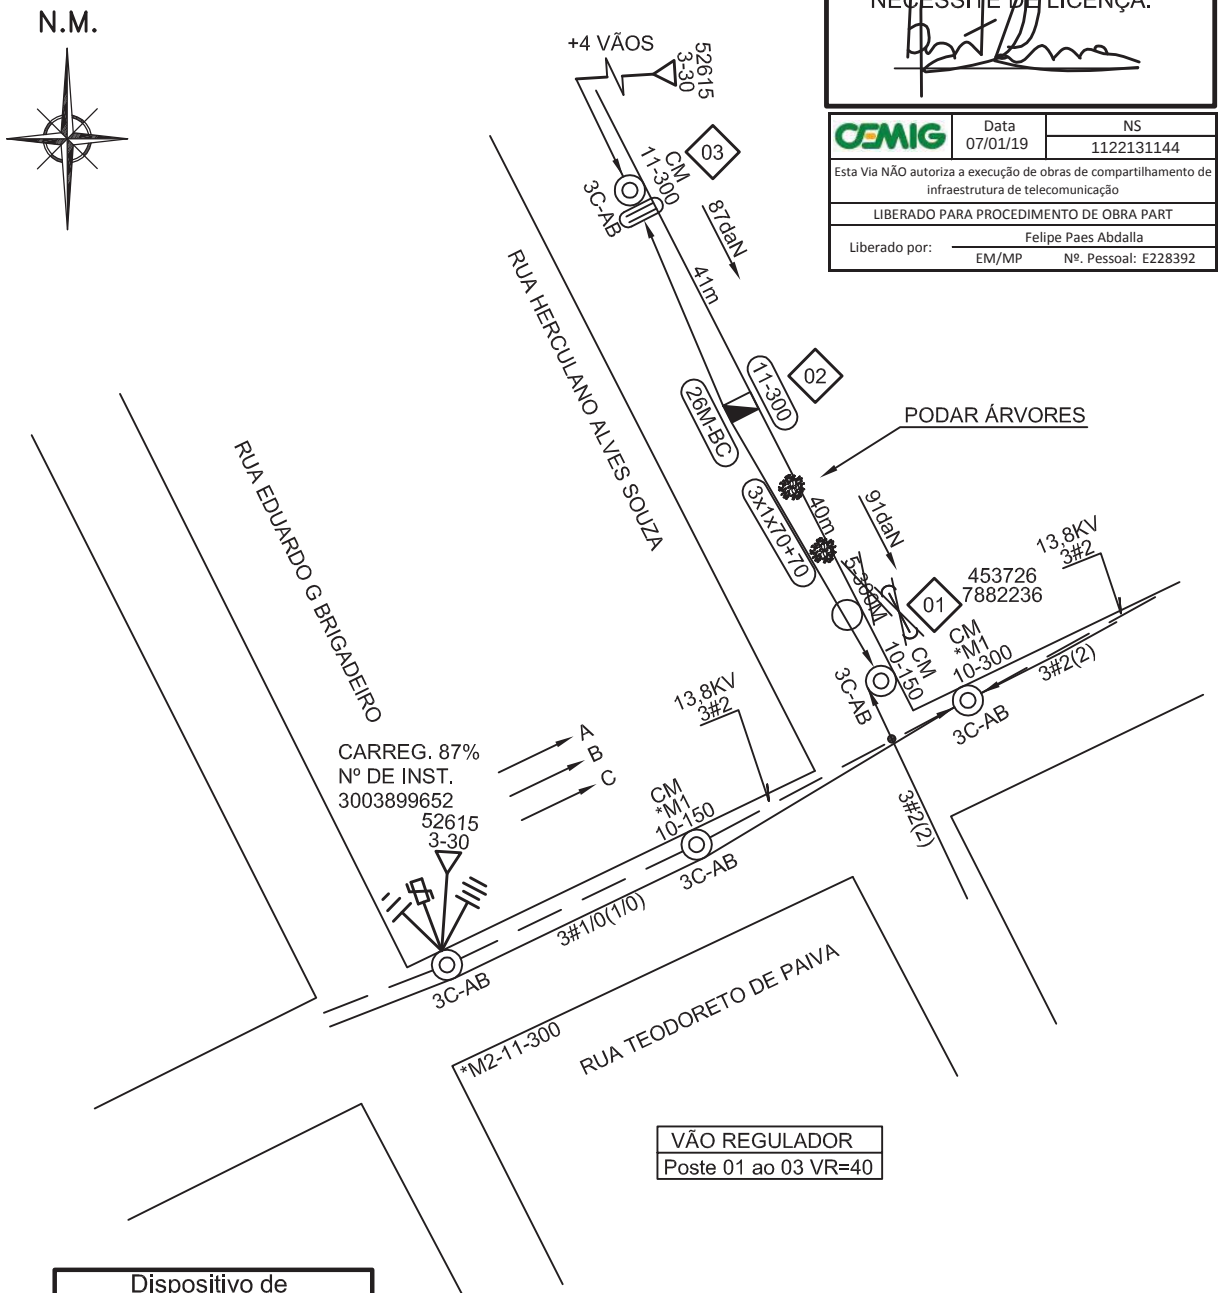

VÃO REGULADOR
Poste 01 ao 03 VR=40

Dispositivo de Manobra ou Proteção
Nº TRAFO 52615 - 3-30

COORD: 453668:7882199

- NOTAS
- NÃO POSSUI INTERFERÊNCIA DE OUTRAS EMPRESAS (USO MÚTUO)
- POSSUI MEIO-FIO
- O ENGASTAMENTO DO POSTE 11-300 DEVE SER DE 1,8m CONFORME ND 3.1

R.T. THIAGO HENRIQUE SANT'ANA - CREA 187.875/D

AB 009-18

CÓD.LOCALIDADE	ALIMENTADOR
83418	AETD-14

C S M	EMPREENDIMENTOS IMOBILIÁRIOS LTDA	ESCALA 1:1000	
PROJ.	VISTO	EXTENSÃO DE REDE PARA ATENDER A PREFEITURA MUNICIPAL EM ABAETÉ	ER/RD 1122131144	1 / 1
DES. P.N.	APROV.		
CONF.	DATA 10/12/2018		FOLHA – 4536-8820 ARQ

DISTRIBUIÇÃO AUTOMÁTICA DE CÓPIAS

DISTR.	QTDE/TIPO	ORGÃO	TOTAL

CLASSIFICAÇÃO