BAIRRO: CENTRO

" SEU DIA TERMINA BEM QUANDO A SEGURANÇA ESTÁ INSERIDA NO SEU PROJETO "

NESTE PROJETO NÃO HÁ IMPLICAÇÃO AMBIENTAL QUE NECESSITE DE LICENÇA.

N.M.

VÃO REGULADOR
Poste 01 ao 03 VR=35
Poste 03 à coord 453623:7882251 VR=36
Poste 05 ao 01 VR=33

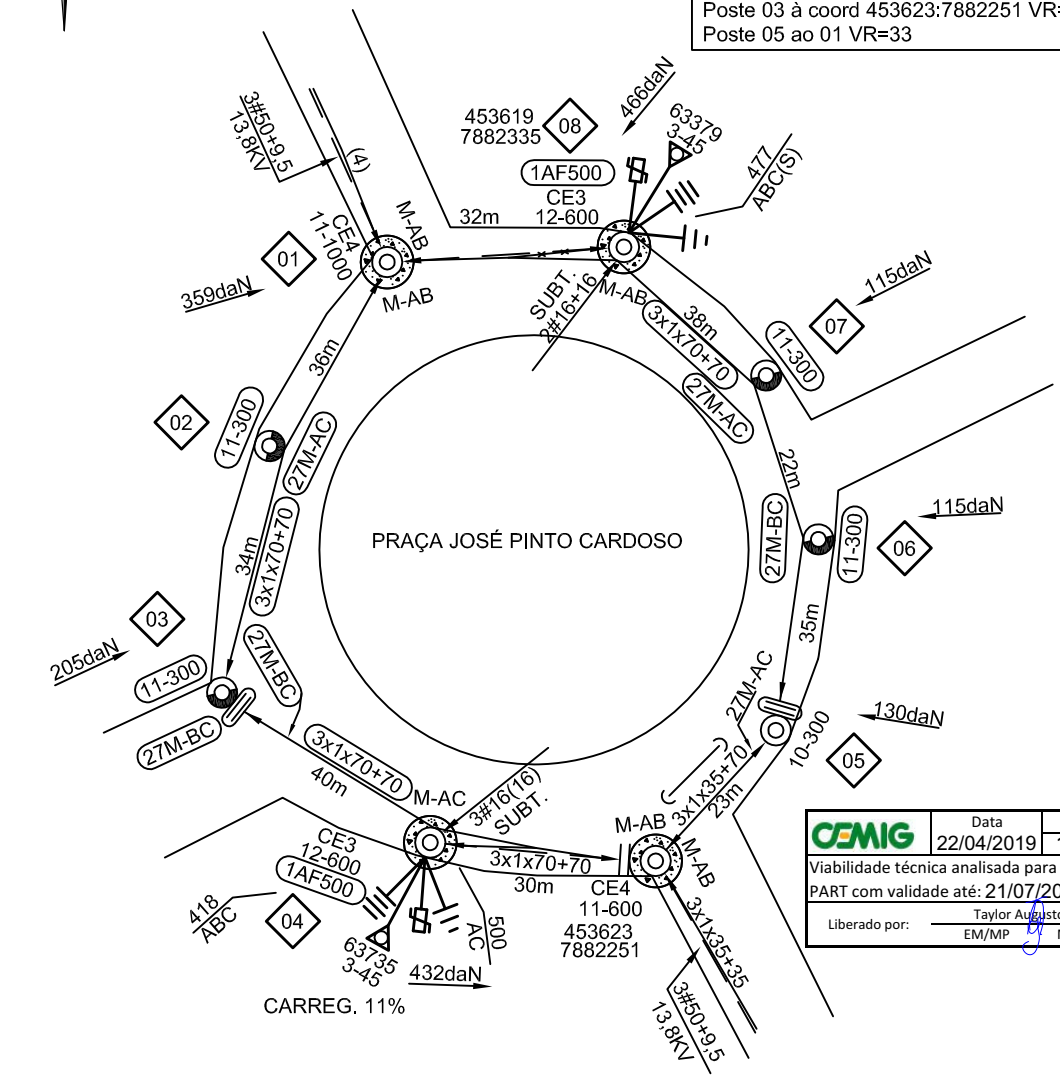

CEMIG	Data	NS
	22/04/2019	1122221968
Viabilidade técnica analisada para entrada de dossiê PART com validade até: 21/07/2019		
Liberado por:	Taylor Augusto da Cruz Mendes EM/MP	Nº. Pessoal: E228402

Dispositivo de Manobra ou Proteção
Nº TRAFO 63735 3-45 e 63379 -3-45

COORD: 453593:7882253
COORD: 453619:7882335

- NOTAS
- NÃO POSSUI INTERFERÊNCIA DE OUTRAS EMPRESAS
- POSSUI MEIO-FIO
- O ENGASTAMENTO DO POSTE 11-300 DEVE SER DE 1,8m CONFORME ND 3.1

R.T.
THIAGO HENRIQUE SANT'ANA - CREA 187.875/D

AB 010-18

CÓD.LOCALIDADE	ALIMENTADOR
83418	AETD-15

ALTERAÇÕES				
V1	.	EMISSÃO INICIAL	FEITO	VISTO
	.	DATA		APROV.

CLASSIFICAÇÃO

C S M	EMPREENDIMENTOS IMOBILIÁRIOS LTDA	ESCALA 1:1000	
PROJ.	VISTO		
DES. P.N.	APROV.	ER/RD 1122221968	1 / 1
CONF.	DATA 17/01/2019		
	EXTENSÃO DE REDE PARA ATENDER A PREFEITURA MUNICIPAL EM ABAETE-MG	FOLHA - 4536-8820	ARQ

FORMATO A4