BAIRRO: SIMÃO DA CUNHA

" SEU DIA TERMINA BEM QUANDO A SEGURANÇA ESTÁ INSERIDA NO SEU PROJETO "

N.M.

NESTE PROJETO NÃO HÁ IMPLICAÇÃO AMBIENTAL QUE NECESSITE DE LICENÇA.

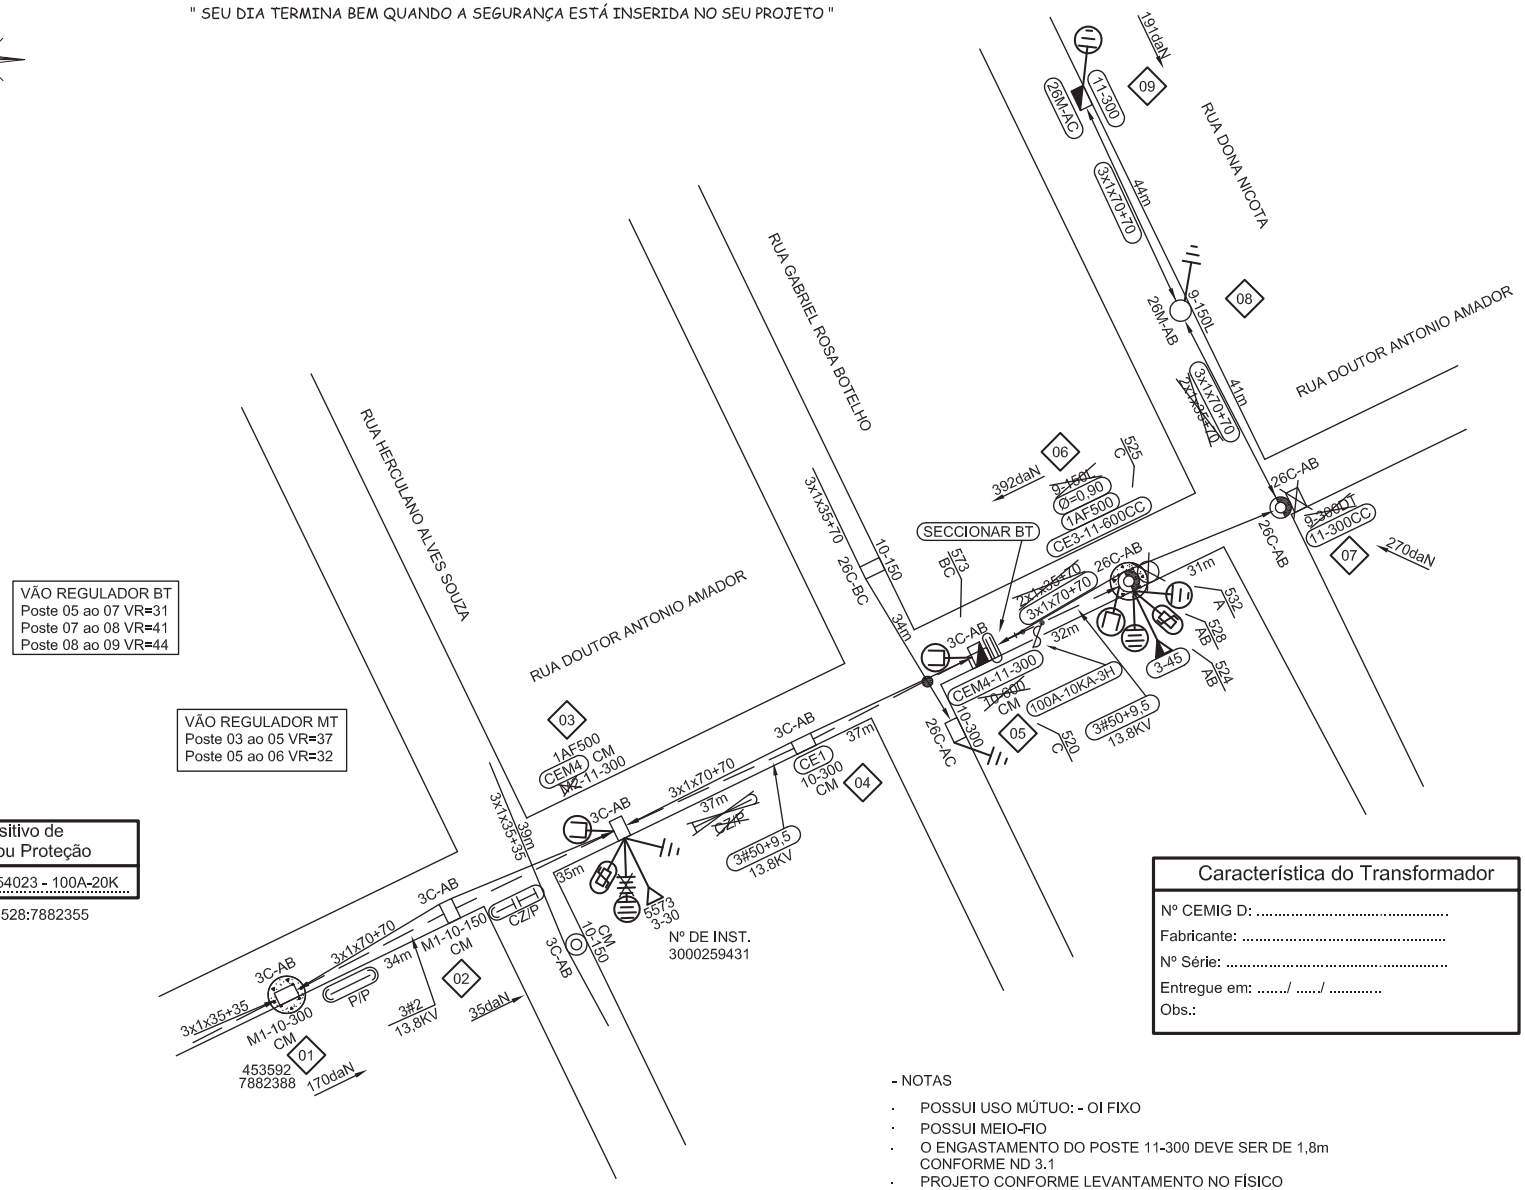

- NOTAS
  - POSSUI USO MÚTUO: - OI FIXO
  - POSSUI MEIO-FIO
  - O ENGASTAMENTO DO POSTE 11-300 DEVE SER DE 1,8m CONFORME ND 3.1
  - PROJETO CONFORME LEVANTAMENTO NO FÍSICO

CEMIG	Data 16/04/19	NS 1125878840
Esta Via NÃO autoriza a execução de obras de compartilhamento de infraestrutura de telecomunicação		
LIBERADO PARA PROCEDIMENTO DE OBRA PART		
Liberado por:	Felipe Paes Abdalla	
	EM/MP	Nº. Pessoal: E228392

Felipe Paes Abdalla
Técnico Projetos Rede Distribuição
EM/MP - Nº Pessoal: E228392

Nome: Prefeitura Municipal de Abaeté
Cnpj: 18.296.632/0001-00
Tel: (37)3541-5151
Ramo de Atividade: Iluminação Pública

AB 013–18

FORMATO A3 | CÓD.LOCALIDADE 83418 | ALIMENTADOR AETD - 15

V2				
V1			-/-/-	
DATA	FEITO	VISTO	APROV.	

ALTERAÇÕES

CSM

DES. P.N. | DATA 22/03/2019
PROJ. | CONF.
R.T. THIAGO HENRIQUE SANTANA - CREA 187.875/D

PROJ.	VISTO	VISTO ASSIN. MATRIC.	
DES.	APROV.	APROV. ASSIN. MATRIC.	
CONF.	DATA	DATA	

EMPREENDIMENTOS IMOBILIÁRIOS LTDA

MODIFICAÇÃO E EXTENSÃO DE RDU P/ATENDER PREFEITURA MUNICIPAL EM ABAETÉ-MG

ESCALA 1: 1000

Nº ER / RD 1125878840

FOLHA: 4536–8825 | ARQ. 1 / 1

DISTRIBUIÇÃO AUTOMÁTICA DE CÓPIAS

TOTAL | DISTR. | ORIG/TIPO | ORIG&D | CLASSIFICAÇÃO