## BAIRRO: CENTRO

" SEU DIA TERMINA BEM QUANDO A SEGURANÇA ESTÁ INSERIDA NO SEU PROJETO "

N.M.

NESTE PROJETO NÃO HÁ IMPLICAÇÃO AMBIENTAL QUE NECESSITE DE LICENÇA.

| VÃO REGULADOR |
|---|
| Poste 01 ao 02 VR: 35 |

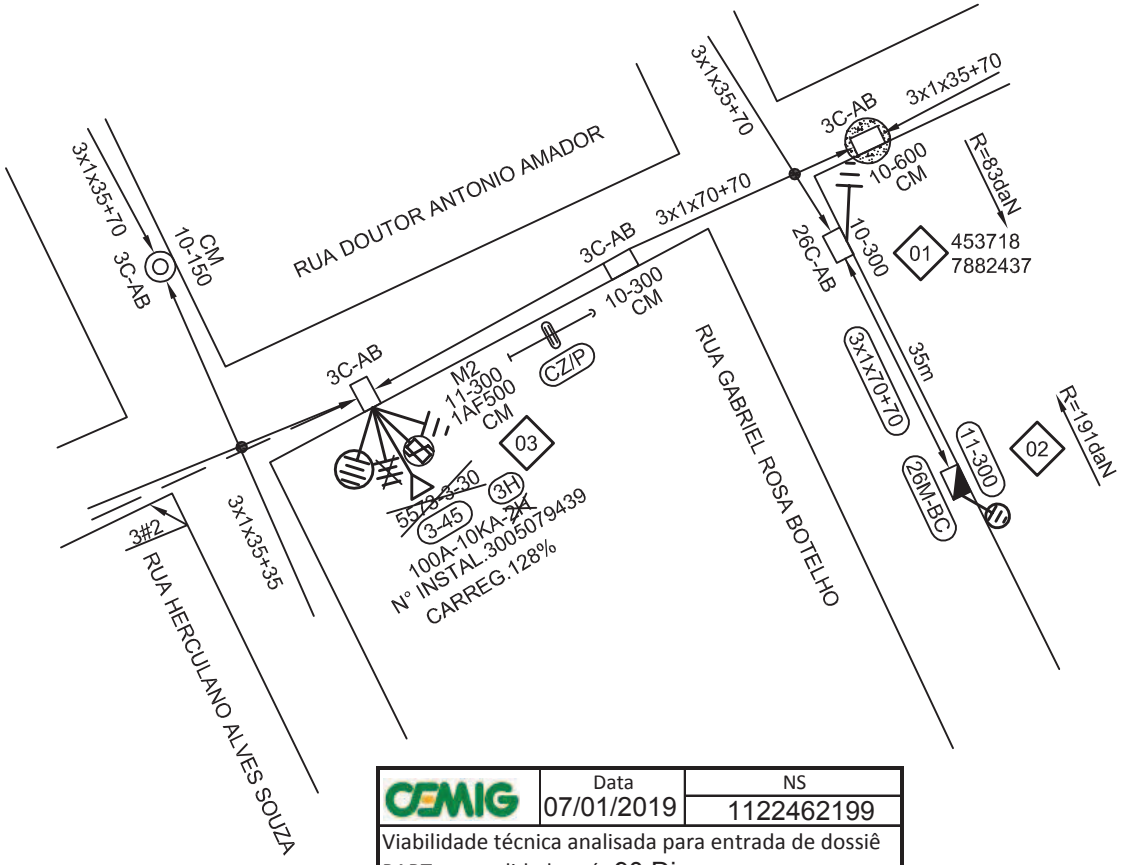


| CEMIG | Data | NS |
|---|---|---|
| | 07/01/2019 | 1122462199 |
| Viabilidade técnica analisada para entrada de dossiê PART com validade até: 90 Dias. | | |
| Liberado por: | MARLON SOARES DA SILVA | |
| | EM/MP | Nº. Pessoal: 057271 |

| Dispositivo de Manobra ou Proteção |
|---|
| Nº TRAFO 5573-3-30 |

COORD: 453655:7882418

- NOTAS
- NÃO POSSUI INTERFERÊNCIA DE OUTRAS EMPRESAS
- POSSUI MEIO-FIO
- O ENGASTAMENTO DO POSTE 11-300 DEVE SER DE 1,8m CONFORME ND 3.1

R.T. THIAGO HENRIQUE SANT'ANA - CREA 187.875/D

AB 014-18

| CÓD.LOCALIDADE | ALIMENTADOR |
|---|---|
| 83418 | AETD 15 |

| C S M | EMPREENDIMENTOS IMOBILIÁRIOS LTDA | ESCALA 1:1000 | 1 / 1 |
|---|---|---|---|
| PROJ. / VISTO | EXTENSÃO DE REDE PARA ATENDER A PREFEITURA MUNICIPAL EM ABAETÉ | ER/RD 1122462199 | |
| DES. W.R / APROV. | | | |
| CONF. / DATA 11/12/2018 | | FOLHA 4536-8820 | ARQ |

DISTRIBUIÇÃO AUTOMÁTICA DE CÓPIAS

| DISTR. | QTDE/TIPO | ORGÃO | TOTAL |
|---|---|---|---|
| | | | |

CLASSIFICAÇÃO