BAIRRO: SIMÃO DA CUNHA

" SEU DIA TERMINA BEM QUANDO A SEGURANÇA ESTÁ INSERIDA NO SEU PROJETO "

NESTE PROJETO NÃO HÁ IMPLICAÇÃO AMBIENTAL QUE NECESSITE DE LICENÇA.

N.M.

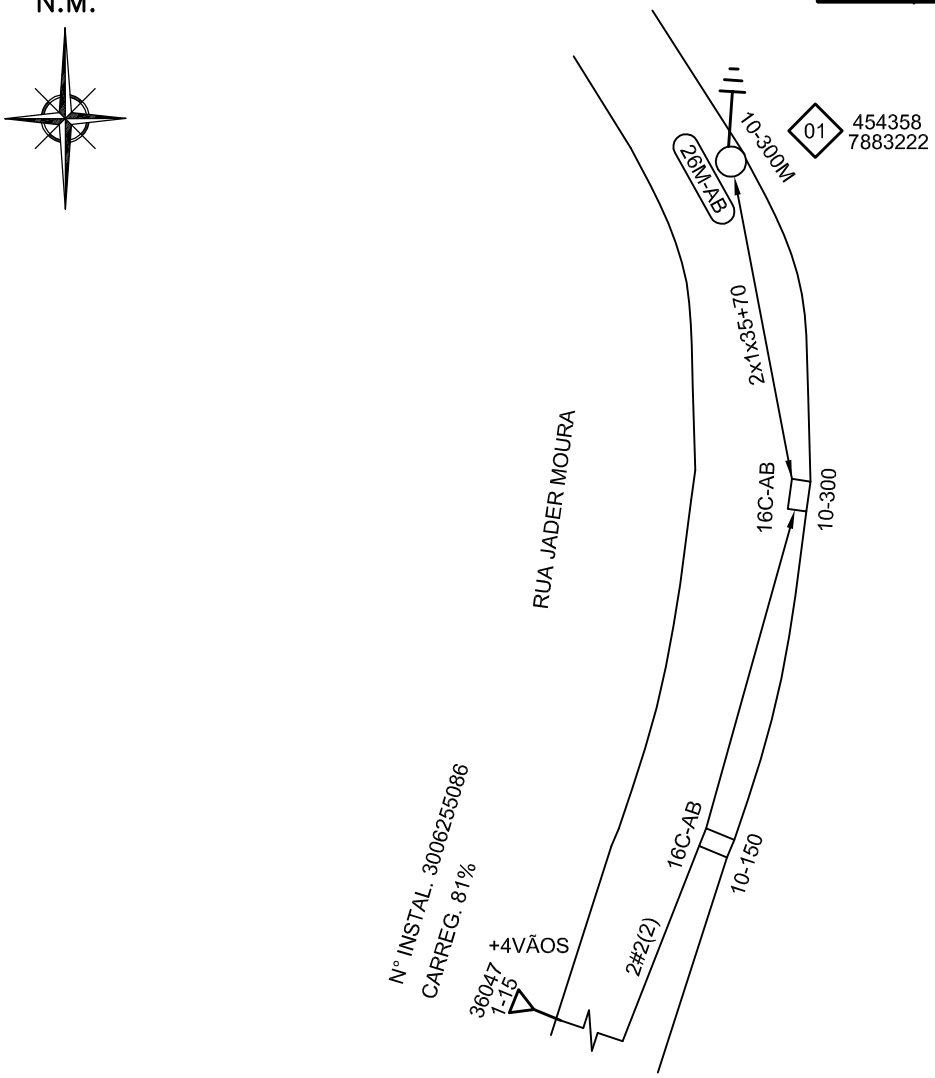

Dispositivo de Manobra ou Proteção
Nº TRAFO 36047-1-15

COORD: 454275:7882993

R.T. THIAGO HENRIQUE SANT'ANA - CREA 187.875/D

AB 015-18

CÓD.LOCALIDADE	ALIMENTADOR
83418	AETD 16

C S M	EMPREENDIMENTOS IMOBILIÁRIOS LTDA	ESCALA 1:1000	
PROJ.	VISTO	OBRA DE IP PARA ATENDER A PREFEITURA MUNICIPAL EM ABAETÉ	ER/RD
DES. W.R.	APROV.		
CONF.	DATA 14/12/2018		FOLHA 4536-8830

1 / 1

ARQ

DISTRIBUIÇÃO AUTOMÁTICA DE CÓPIAS

DISTR.	QTDE/TIPO	ORGÃO	TOTAL

CLASSIFICAÇÃO