BAIRRO: CENTRO

" SEU DIA TERMINA BEM QUANDO A SEGURANÇA ESTÁ INSERIDA NO SEU PROJETO "

N.M.

NESTE PROJETO NÃO HÁ IMPLICAÇÃO AMBIENTAL QUE NECESSITE DE LICENÇA.

Característica do Transformador
Nº CEMIG D: .....
Fabricante: .....
Nº Série: .....
Entregue em: ...../ ...../ .....
Obs.:

Dispositivo de Manobra ou Proteção
Nº CHAVE 89201 - 100A-30K

COORD:453403:7881873

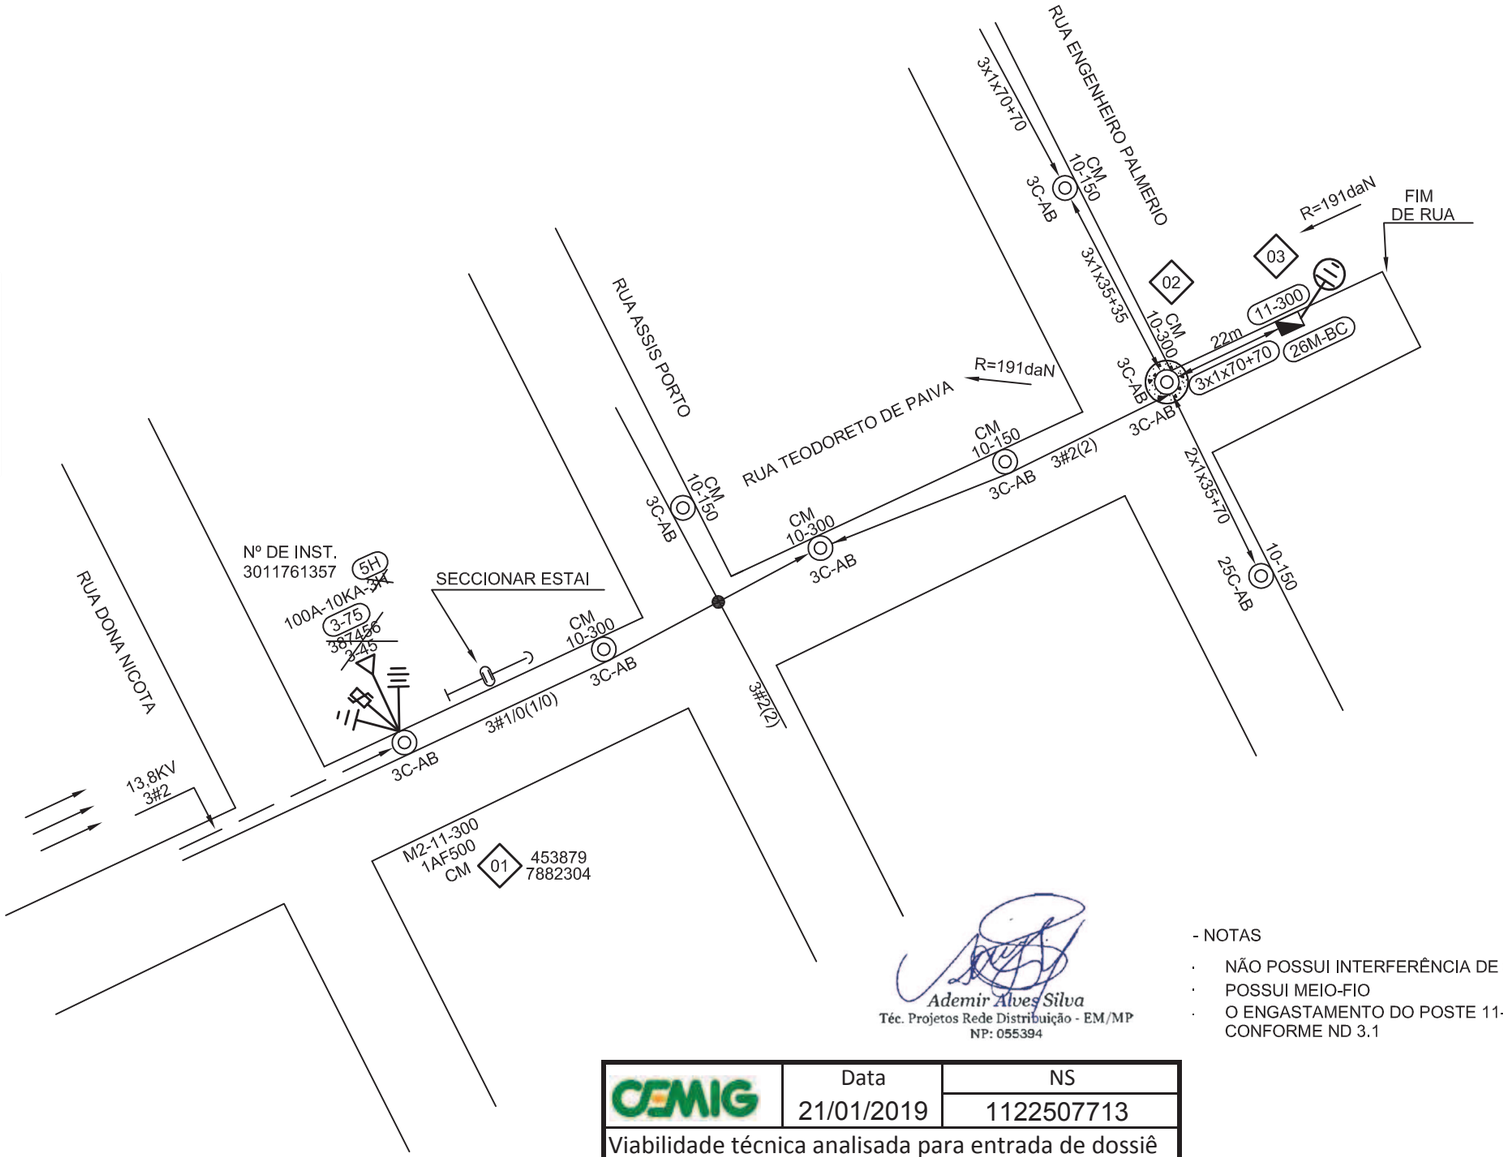

VÃO REGULADOR
Poste 02 ao 03 VR=22

Ademir Alves Silva
Téc. Projetos Rede Distribuição - EM/MP
NP: 055394

- NOTAS
  - NÃO POSSUI INTERFERÊNCIA DE OUTRAS EMPRESAS (USO MÚTUO)
  - POSSUI MEIO-FIO
  - O ENGASTAMENTO DO POSTE 11-300 DEVE SER DE 1,8m CONFORME ND 3.1

CEMIG	Data	NS
	21/01/2019	1122507713
Viabilidade técnica analisada para entrada de dossiê PART com validade até: 22/03/2019.		
Liberado por:	Ademir Alves Silva	
	EM/MP	Nº. Pessoal: c055394

AB 016–18

FORMATO A3 | CÓD.LOCALIDADE 83418 | ALIMENTADOR AETD-14

ALTERAÇÕES				
V2				
V1	EMISSÃO INICIAL			
	DATA	FEITO	VISTO	APROV.

CSM

DES. P.N. | DATA 12/12/2018

PROJ. | CONF.

R.T. THIAGO HENRIQUE SANTANA - CREA 187.875/D

PROJ.	VISTO
DES.	APROV.
CONF.	DATA

EMPREENDIMENTOS IMOBILIÁRIOS LTDA

VISTO ASSIN. MATRIC.

APROV. ASSIN. MATRIC.

DATA

MODIFICAÇÃO E EXTENSÃO DE REDE P/ATENDER PREFEITURA MUNICIPAL EM ABAETE-MG

ESCALA 1: 1000

Nº ER / RD 1122507713

FOLHA: 4536–8820

1 / 1

ARQ.

DISTRIBUIÇÃO AUTOMÁTICA DE CÓPIAS

TOTAL

DISTR. | QTDE/TIPO | ORGÃO

CLASSIFICAÇÃO