BAIRRO: SIMÃO DA CUNHA

" SEU DIA TERMINA BEM QUANDO A SEGURANÇA ESTÁ INSERIDA NO SEU PROJETO "

NESTE PROJETO NÃO HÁ IMPLICAÇÃO AMBIENTAL QUE NECESSITE DE LICENÇA.

N.M.

Celso E. da Silva Bispo
Téc. Projetos Elétricos PEICE
Nº Pessoal 038424

CEMIG	Data 29/10/2018	NS 1120288606
Esta liberação não isenta a empreiteira quanto a observância das normas e padrões da CEMIG D e eventuais falhas no projeto não reconhecíveis na análise		
Liberado por:	CELSO BISPO	
	EM/MP	Nº. Pessoal: C038424

CEMIG	Data 29/10/2018	NS 1120288606
Viabilidade técnica analisada para entrada de dossiê PART com validade até: 29/12/2018		
Liberado por:	CELSO BISPO	
	EM/MP	Nº. Pessoal: C038424

VÃO REGULADOR
Poste 01 ao 02 VR=11

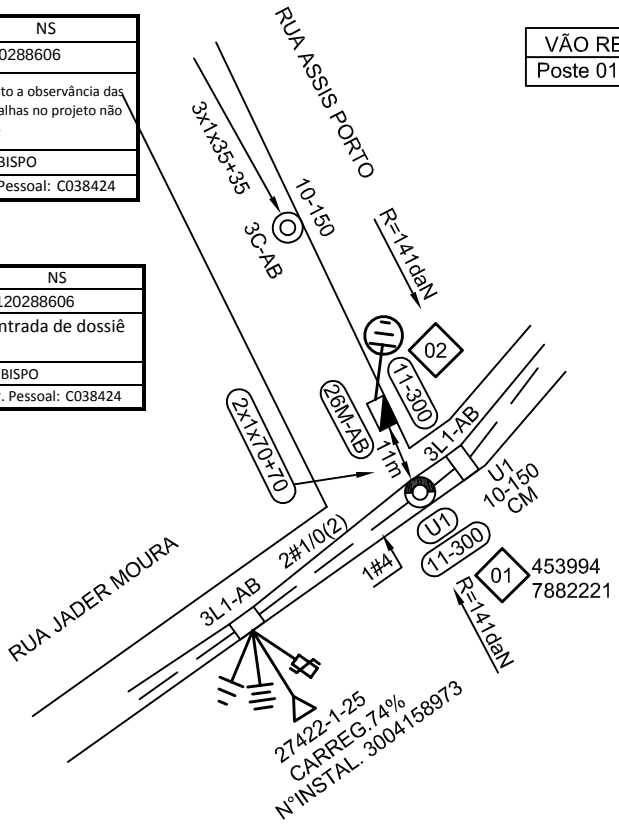

Dispositivo de Manobra ou Proteção
Nº TRAFO 27422-1-25

COORD: 453966:7882199

- NOTAS

- POSSUI USO MUTÚO: OI-FIXO
- NÃO POSSUI MEIO-FIO
- O ENGASTAMENTO DO POSTE 11-300 DEVE SER DE 1,8m CONFORME ND 3.1

DISTRIBUIÇÃO AUTOMÁTICA DE CÓPIAS

DISTR.	QTDE/TIPO	ORGÃO	TOTAL

CLASSIFICAÇÃO

R.T. THIAGO HENRIQUE SANT'ANA - CREA 187.875/D

AB 017-18

CÓD.LOCALIDADE	ALIMENTADOR
83418	AETD 14

C S M	EMPREENDIMENTOS IMOBILIÁRIOS LTDA	ESCALA 1:1000	
PROJ.	VISTO	EXTENSÃO DE REDE PARA ATENDER A PREFEITURA MUNICIPAL EM ABAETÉ	ER/RD 1120288606
DES. W.R	APROV.		
CONF.	DATA Out/2018		FOLHA 4536-8820

5 / 5

ARQ