BAIRRO: SANTA TEREZINHA

" SEU DIA TERMINA BEM QUANDO A SEGURANÇA ESTÁ INSERIDA NO SEU PROJETO "

NESTE PROJETO NÃO HÁ IMPLICAÇÃO AMBIENTAL QUE NECESSITE DE LICENÇA.

N.M.

CEMIG	Data	NS
	17/04/2019	1125879370

Viabilidade técnica analisada para entrada de dossiê PART com validade até: 16/06/2019

Liberado por: Erick Augusto Pereira Pessoa — EM/MP — Nº. Pessoal: E228399

PROJETO ELABORADO DE ACORDO COM AS ESPECIFICAÇÕES DA OM/PE, OM/EX E PE/OS. PRÉ-ANÁLISE ARQUIVADA.

Conferido por: Erick Augusto Pereira Pessoa — EM/MP — Nº. Pessoal: E228399

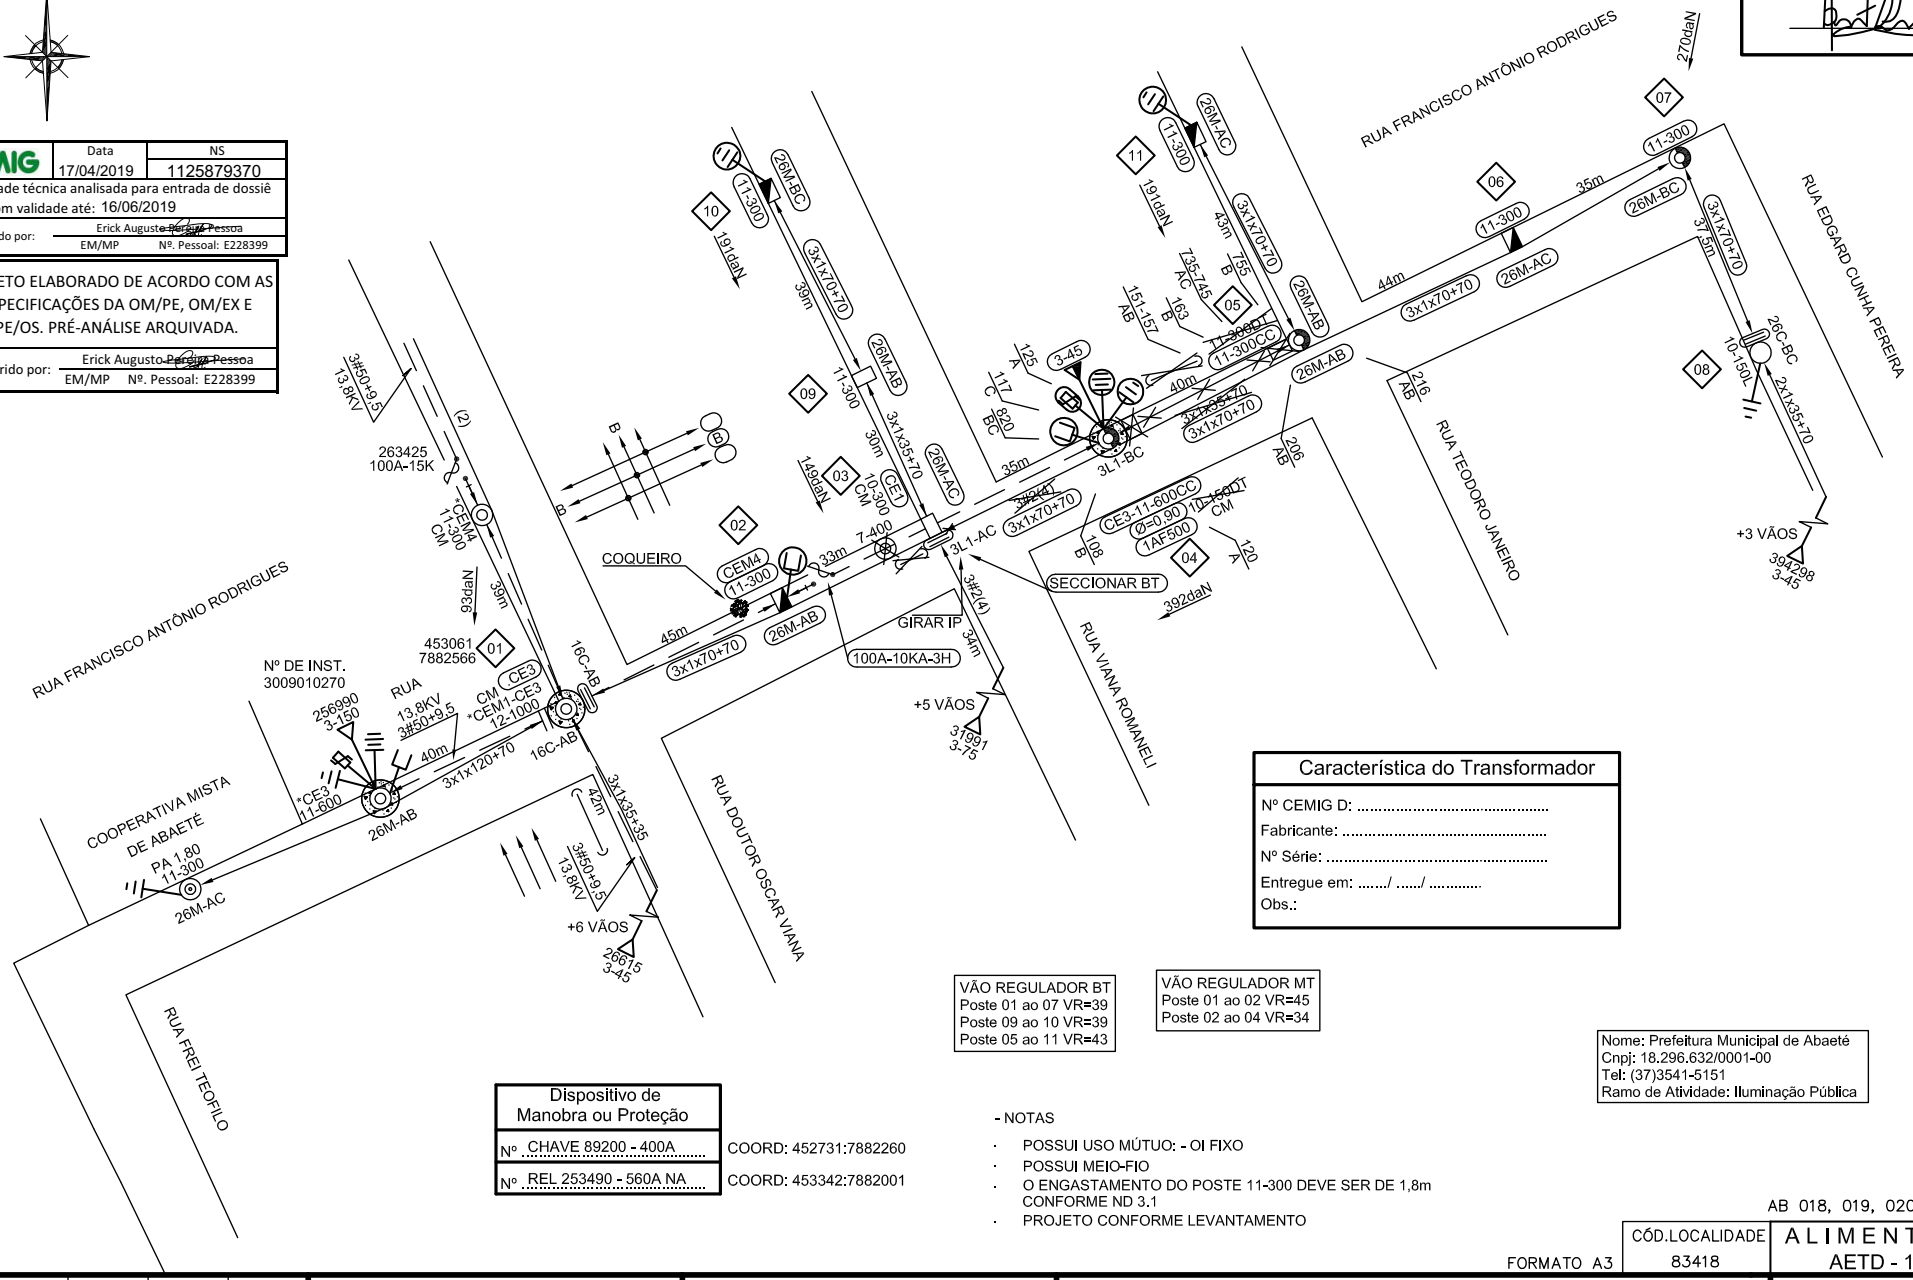

Característica do Transformador
Nº CEMIG D: .....
Fabricante: .....
Nº Série: .....
Entregue em: ...../ ...../ .....
Obs.:

VÃO REGULADOR BT
Poste 01 ao 07 VR=39
Poste 09 ao 10 VR=39
Poste 05 ao 11 VR=43

VÃO REGULADOR MT
Poste 01 ao 02 VR=45
Poste 02 ao 04 VR=34

Nome: Prefeitura Municipal de Abaeté
Cnpj: 18.296.632/0001-00
Tel: (37)3541-5151
Ramo de Atividade: Iluminação Pública

Dispositivo de Manobra ou Proteção	
Nº CHAVE 89200 - 400A	COORD: 452731:7882260
Nº REL 253490 - 560A NA	COORD: 453342:7882001

- NOTAS
- POSSUI USO MÚTUO: - OI FIXO
- POSSUI MEIO-FIO
- O ENGASTAMENTO DO POSTE 11-300 DEVE SER DE 1,8m CONFORME ND 3.1
- PROJETO CONFORME LEVANTAMENTO

AB 018, 019, 020 e 021–18

FORMATO A3 | CÓD.LOCALIDADE 83418 | ALIMENTADOR AETD - 15

V2				
V1			-/-/-	
	DATA	FEITO	VISTO	APROV.

ALTERAÇÕES

CSM

DES. P.N. — DATA 22/03/2019
PROJ. — CONF.
R.T. THIAGO HENRIQUE SANTANA - CREA 187.875/D

PROJ. — VISTO
DES. — APROV.
CONF. — DATA

EMPREENDIMENTOS IMOBILIÁRIOS LTDA

VISTO — ASSIN. — MATRIC.
APROV. — ASSIN. — MATRIC.
DATA

MODIFICAÇÃO E EXTENSÃO DE REDE P/ATENDER
PREFEITURA MUNICIPAL
EM ABAETÉ-MG

ESCALA 1: 1000

Nº ER / RD 1125879370

FOLHA: 4528–8825 — ARQ. 1 / 1

DISTRIBUIÇÃO AUTOMÁTICA DE CÓPIAS

TOTAL — DISTR. — QTDE/TIPO — ORGÃO — CLASSIFICAÇÃO