BAIRRO: SANTA TEREZINHA

" SEU DIA TERMINA BEM QUANDO A SEGURANÇA ESTÁ INSERIDA NO SEU PROJETO "

NESTE PROJETO NÃO HÁ IMPLICAÇÃO AMBIENTAL QUE NECESSITE DE LICENÇA.

N.M.

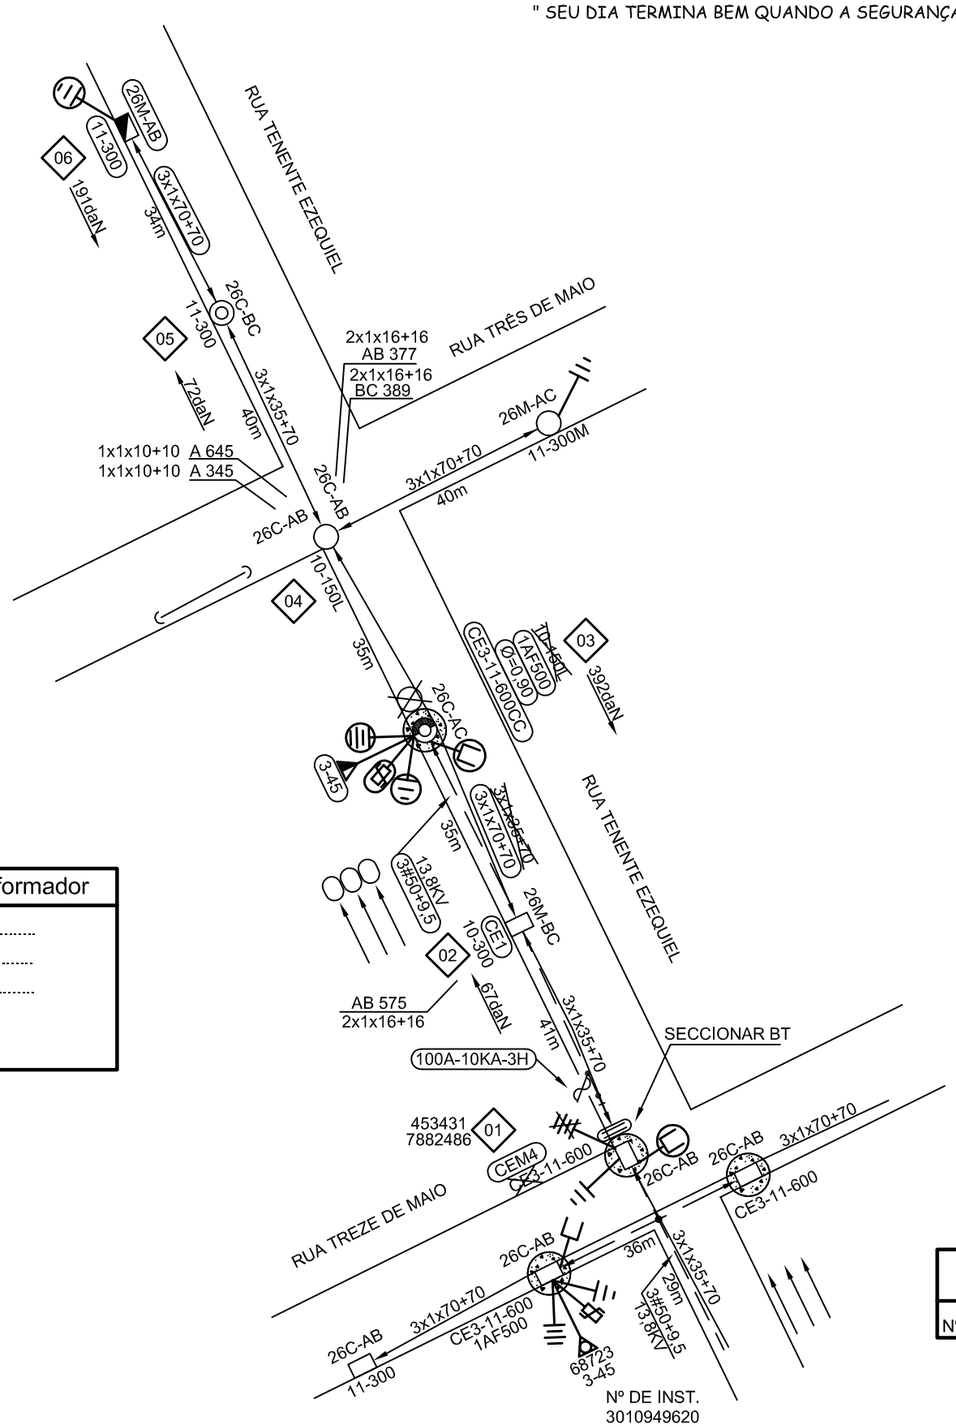

Nº DE INST.
3010949620

VÃO REGULADOR MT
Poste 01 ao 03 VR=38

VÃO REGULADOR BT
Poste 02 à coord 453382:7882587 VR= 35
Poste 04 ao 05 VR= 34

Característica do Transformador
Nº CEMIG D: .....
Fabricante: .....
Nº Série: .....
Entregue em: ...../ ...../ .....
Obs.:

- NOTAS
- NÃO POSSUI INTERFERÊNCIA DE OUTRAS EMPRESAS (USO MÚTUO)
- NÃO POSSUI MEIO FIO
- O ENGASTAMENTO DO POSTE 11-300 DEVE SER DE 1,8m CONFORME ND 3.1
- PROJETO CONFORME LEVANTAMENTO

Dispositivo de Manobra ou Proteção
Nº CHAVE 100234 - 100A-30K

COORD: 453287:7882142

Nome: Prefeitura Municipal de Abaeté
Cnpj: 18.296.632/0001-00
Tel: (37)3541-5151
Ramo de Atividade: Iluminação Pública

AB 022-18

FORMATO A3	CÓD.LOCALIDADE 83418	ALIMENTADOR AETD - 15

DISTRIBUIÇÃO AUTOMÁTICA DE CÓPIAS

	DISTR.	QTDE/TIPO	ORGÃO
TOTAL			

CLASSIFICAÇÃO

ALTERAÇÕES				
V2				
V1	ALTERAÇÕES CONFORME SOLICITADO PELA REPROVA CEMIG 17 / 04 / 2019		-/-/-	
	DATA	FEITO	VISTO	APROV.

C S M

DES. P.N. DATA 22/04/2019
PROJ. CONF.
R.T. THIAGO HENRIQUE SANT'ANA - CREA 187.875/D

PROJ.	VISTO	VISTO ASSIN. MATRIC.	EMPREENDIMENTOS IMOBILIÁRIOS LTDA
DES.	APROV.	APROV. ASSIN. MATRIC.	MODIFICAÇÃO E EXTENSÃO DE REDE P/ATENDER PREFEITURA MUNICIPAL EM ABAETÉ-MG
CONF.	DATA	DATA	

ESCALA 1: 1000

Nº ER / RD 1125873304

FOLHA: 4528-8825

ARQ. 1 / 1