BAIRRO: MARMELADA

" SEU DIA TERMINA BEM QUANDO A SEGURANÇA ESTÁ INSERIDA NO SEU PROJETO "

NESTE PROJETO NÃO HÁ IMPLICAÇÃO AMBIENTAL QUE NECESSITE DE LICENÇA.



N.M.

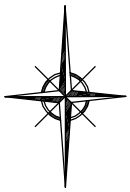

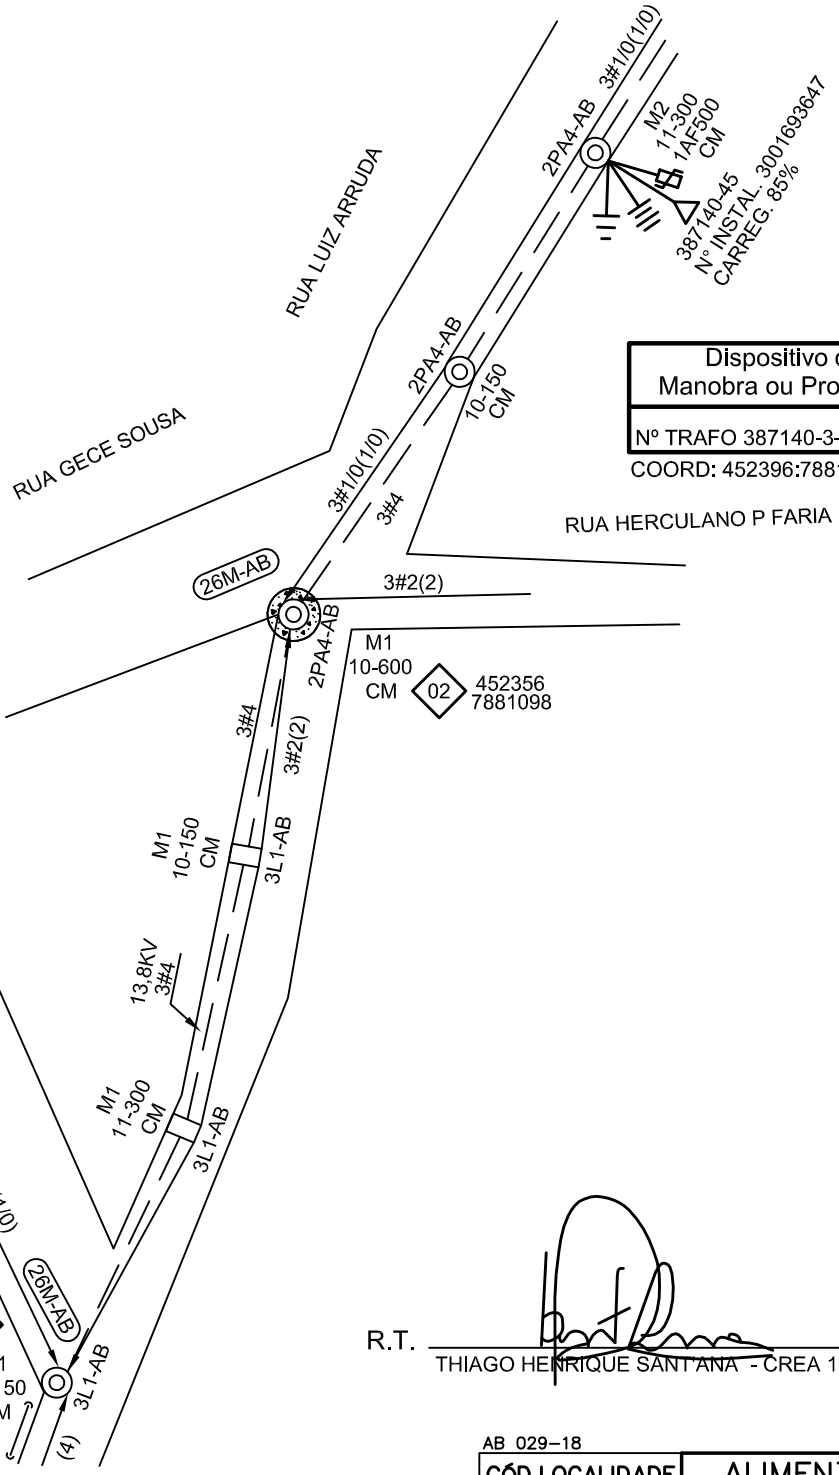

Dispositivo de Manobra ou Proteção
Nº TRAFO 387140-3-45

COORD: 452396:7881159

R.T. THIAGO HENRIQUE SANT'ANA - CREA 187.875/D

AB 029-18

CÓD.LOCALIDADE	ALIMENTADOR
83418	AETD 14

C S M	EMPREENDIMENTOS IMOBILIÁRIOS LTDA		ESCALA 1:1000
PROJ.	VISTO	OBRA DE IP PARA ATENDER A PREFEITURA MUNICIPAL EM ABAETÉ	ER/RD
DES. W.R.	APROV.		
CONF.	DATA 14/12/2018		FOLHA 4520-8805 ARQ

1 / 1

DISTRIBUIÇÃO AUTOMÁTICA DE CÓPIAS

DISTR.	QTDE/TIPO	ORGÃO	TOTAL

CLASSIFICAÇÃO