BAIRRO: DOS NERYS

" SEU DIA TERMINA BEM QUANDO A SEGURANÇA ESTÁ INSERIDA NO SEU PROJETO "

N.M.

NESTE PROJETO NÃO HÁ IMPLICAÇÃO AMBIENTAL QUE NECESSITE DE LICENÇA.

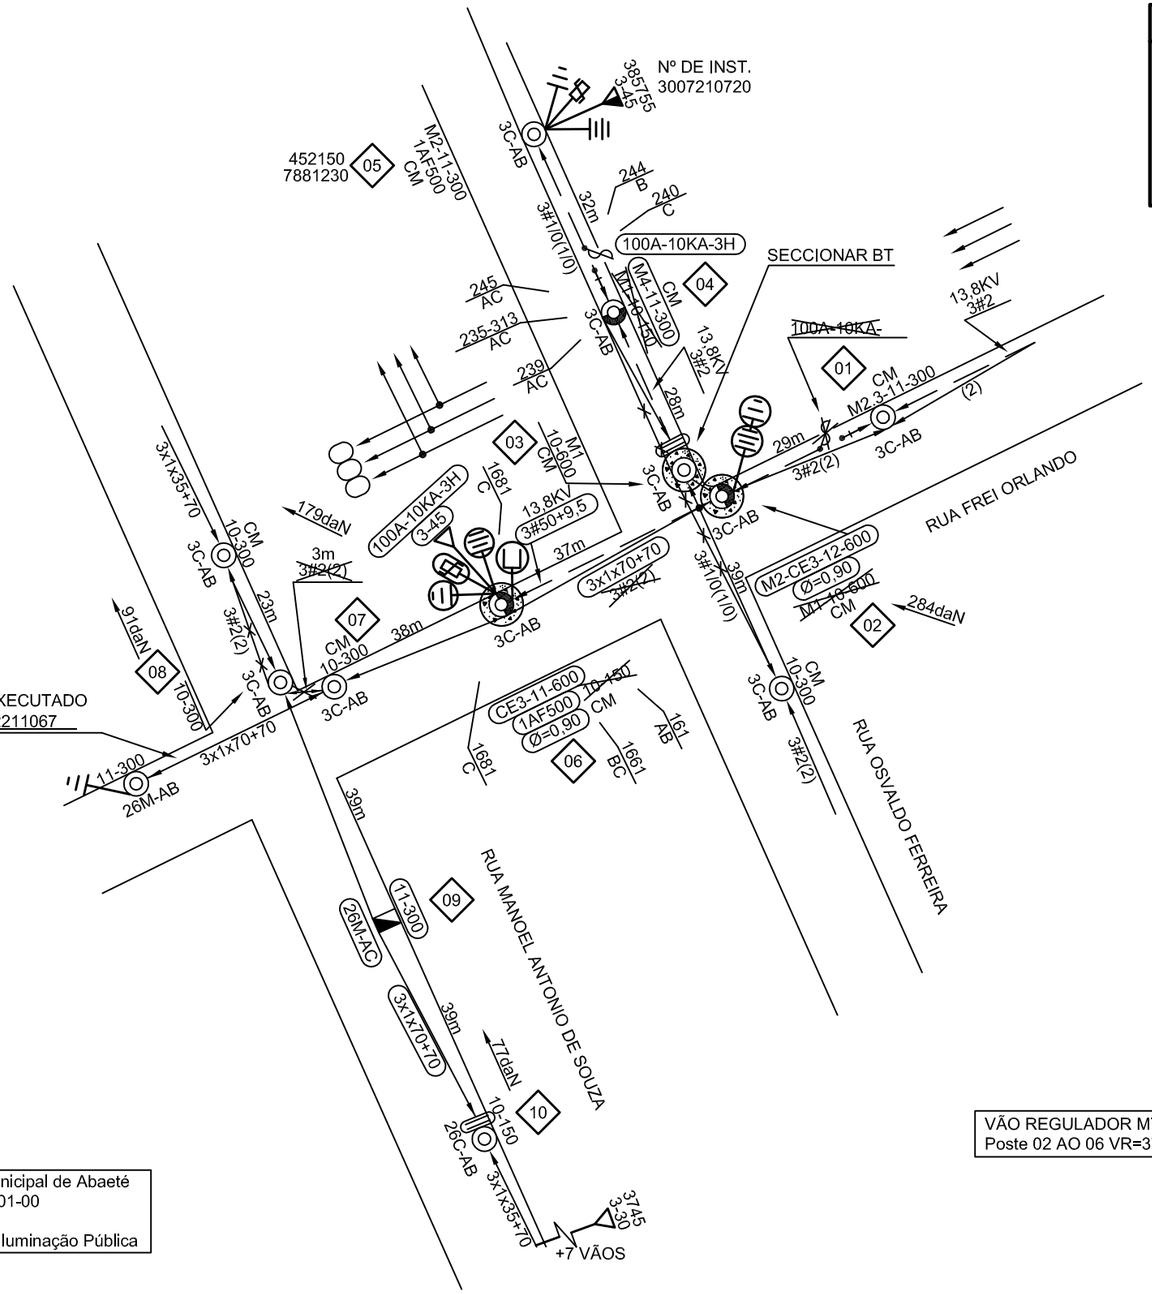

Característica do Transformador
Nº CEMIG D: .....
Fabricante: .....
Nº Série: .....
Entregue em: ...../ ...../ .....
Obs.:

Dispositivo de Manobra ou Proteção
Nº CHAVE 263428 - 100A-25K

COORD: 452355:7881256

CEMIG	Data	NS
	22/04/2019	1125892522
Viabilidade técnica analisada para entrada de dossiê PART com validade até:		
Liberado por: Ana Estela da Silva Souza	EM/MP	Nº. Pessoal: E228403

- NOTAS
- POSSUI USO MÚTUO: - OI FIXO
- POSSUI MEIO-FIO
- O ENGASTAMENTO DO POSTE 11-300 DEVE SER DE 1,8m CONFORME ND 3.1
- PROJETO CONFORME LEVANTAMENTO NO FÍSICO

VÃO REGULADOR MT
Poste 02 AO 06 VR=37

VÃO REGULADOR BT
Poste 08 ao 10 VR=39

VALOR REGULADOR BT
Poste 01 ao 07 VR=38

Nome: Prefeitura Municipal de Abaeté
Cnpj: 18,296.632/0001-00
Tel: (37)3541-5151
Ramo de Atividade: Iluminação Pública

AB 030–18

FORMATO A3 | CÓD.LOCALIDADE 83418 | ALIMENTADOR AETD - 14

ALTERAÇÕES				
	DATA	FEITO	VISTO	APROV.
V2				
V1			–/–/–	

CSM

DES. P.N. | DATA 08/04/2019
PROJ. | CONF.
R.T. THIAGO HENRIQUE SANTANA - CREA 187.875/D

PROJ.	VISTO
DES.	APROV.
CONF.	DATA

EMPREENDIMENTOS IMOBILIÁRIOS LTDA

VISTO ASSIN. MATRIC.
APROV. ASSIN. MATRIC.
DATA

MODIFICAÇÃO E EXTENSÃO DE RDU P/ATENDER
PREFEITURA MUNICIPAL
EM ABAETÉ-MG

ESCALA 1: 1000

Nº ER / RD 1125892522

FOLHA: 4520–8810 | ARQ. 1 / 1

DISTRIBUIÇÃO AUTOMÁTICA DE CÓPIAS

DISTR.	QTDE/TIPO	ÓRGÃO	TOTAL

CLASSIFICAÇÃO