BAIRRO: FREI ORLANDO

" SEU DIA TERMINA BEM QUANDO A SEGURANÇA ESTÁ INSERIDA NO SEU PROJETO "

NESTE PROJETO NÃO HÁ IMPLICAÇÃO AMBIENTAL QUE NECESSITE DE LICENÇA.

N.M.

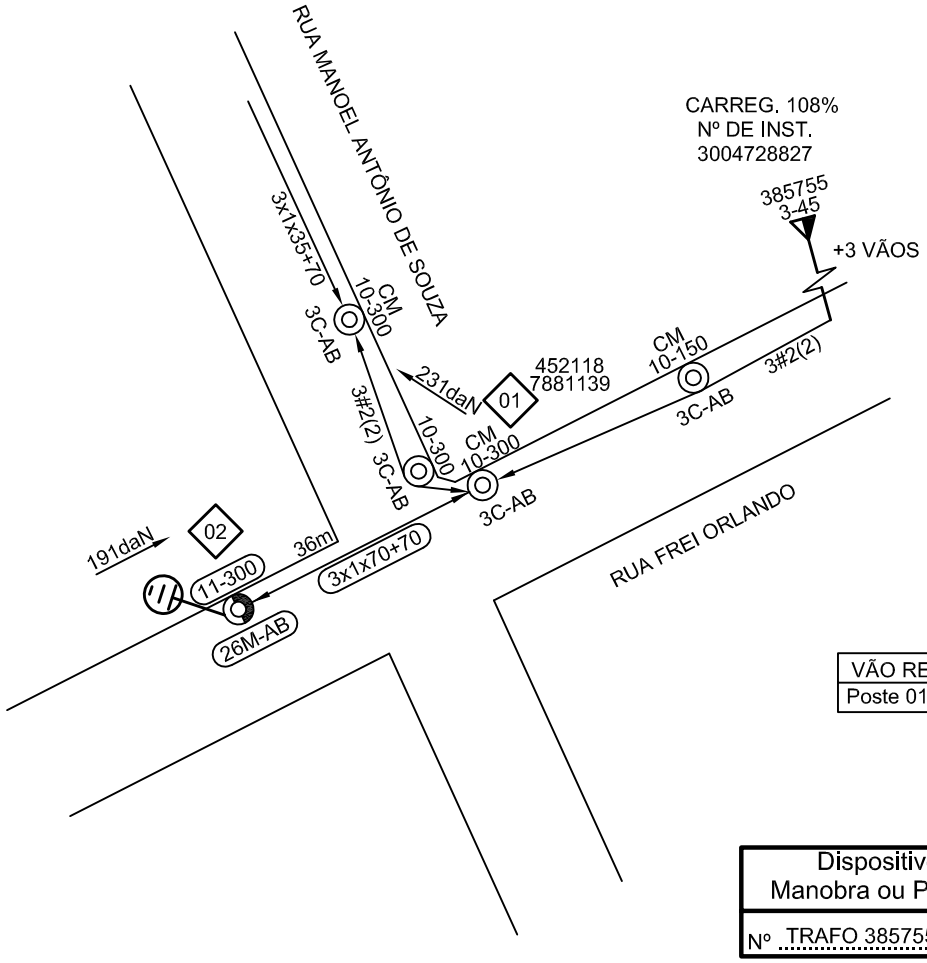

VÃO REGULADOR
Poste 01 ao 02 VR=36

Dispositivo de Manobra ou Proteção
Nº TRAFO 385755 - 3-45

COORD: 452150:7881230

- NOTAS
- NÃO POSSUI INTERFERÊNCIA DE OUTRAS EMPRESAS (USO MÚTUO)
- POSSUI MEIO-FIO
- O ENGASTAMENTO DO POSTE 11-300 DEVE SER DE 1,8m CONFORME ND 3.1

CEMIG	Data 08/01/2019	NS 1122211067
Viabilidade técnica analisada para entrada de dossiê PART com validade até: **09/03/2019**		
Liberado por: Ana Emília da Silva Souza EM/MP	Nº. Pessoal: E228403	

R.T. THIAGO HENRIQUE SANT'ANA - CREA 187.875/D

AB 033-18

CÓD.LOCALIDADE	ALIMENTADOR
83418	AETD-14

ALTERAÇÕES				
	.	EMISSÃO INICIAL	FEITO	VISTO
V1	.	DATA		APROV.

CSM	EMPREENDIMENTOS IMOBILIÁRIOS LTDA	ESCALA 1:1000	
PROJ. / VISTO	EXTENSÃO DE REDE PARA ATENDER A PREFEITURA MUNICIPAL EM ABAETE-MG	ER/RD 1122211067	1 / 1
DES. P.N. / APROV.			
CONF. / DATA 22/11/2018		FOLHA – 4520-8810	ARQ

CLASSIFICAÇÃO

FORMATO A4