BAIRRO: CENTRO

" SEU DIA TERMINA BEM QUANDO A SEGURANÇA ESTÁ INSERIDA NO SEU PROJETO "

NESTE PROJETO NÃO HÁ IMPLICAÇÃO AMBIENTAL QUE NECESSITE DE LICENÇA.

N.M.

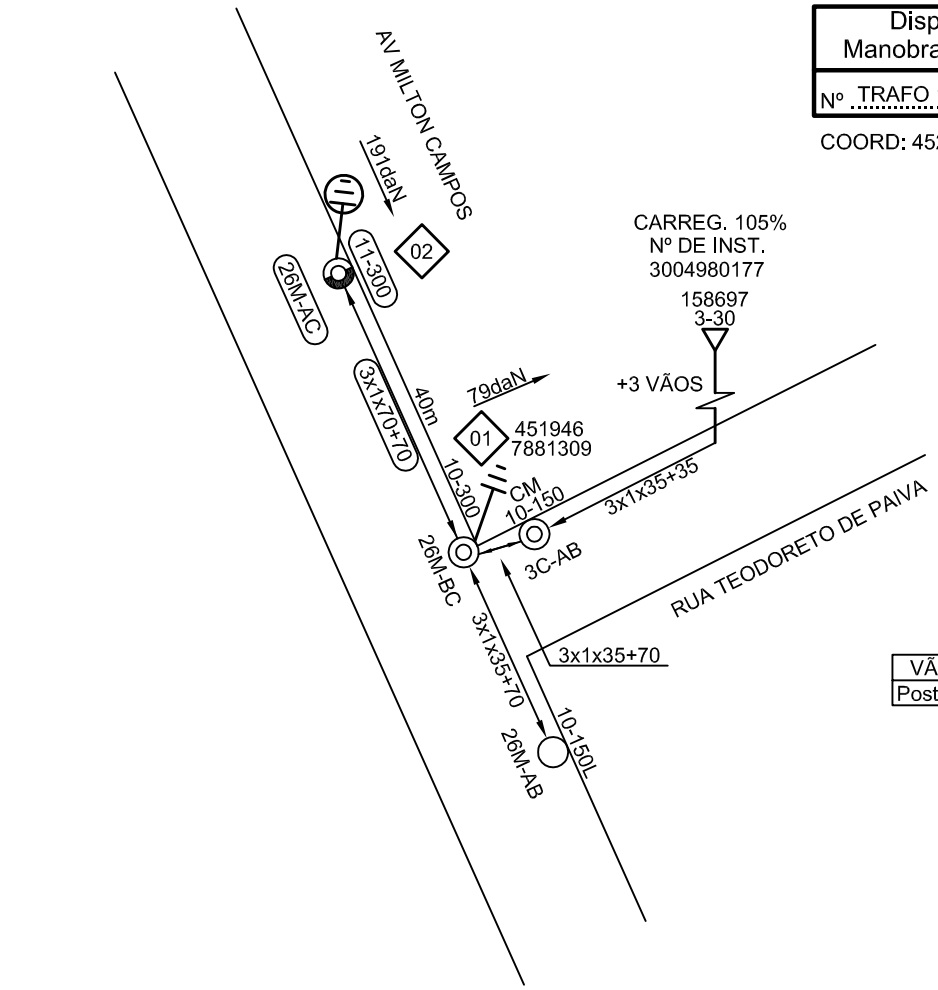

Dispositivo de Manobra ou Proteção
Nº TRAFO 158697 - 3-30

COORD: 452055:7881359

VÃO REGULADOR
Poste 01 ao 02 VR=40

- NOTAS
- NÃO POSSUI INTERFERÊNCIA DE OUTRAS EMPRESAS (USO MÚTUO)
- POSSUI MEIO-FIO
- O ENGASTAMENTO DO POSTE 11-300 DEVE SER DE 1,8m CONFORME ND 3.1

R.T. THIAGO HENRIQUE SANT'ANA - CREA 187.875/D

ALTERAÇÕES				
V1	EMISSÃO INICIAL	.	FEITO	VISTO	APROV.
	DATA				

CLASSIFICAÇÃO

CEMIG	Data	NS
	10/01/2019	1122216555
Viabilidade técnica analisada para entrada de dossiê PART com validade até: 10/04/2019		
Liberado por:	Taylor Augusto da Cruz Mendes	
	EM/MP	Nº. Pessoal: E228402

AB 034–18

CÓD.LOCALIDADE	ALIMENTADOR
83418	AETD–14

C S M	EMPREENDIMENTOS IMOBILIÁRIOS LTDA	ESCALA 1:1000	
PROJ.	VISTO	EXTENSÃO DE REDE PARA ATENDER A PREFEITURA MUNICIPAL EM ABAETE–MG	ER/RD 1122216555	1 / 1
DES. P.N.	APROV.			
CONF.	DATA 11/12/2018		FOLHA – 4512–8810	ARQ

FORMATO A4