BAIRRO: FREI ORLANDO

" SEU DIA TERMINA BEM QUANDO A SEGURANÇA ESTÁ INSERIDA NO SEU PROJETO "

NESTE PROJETO NÃO HÁ IMPLICAÇÃO AMBIENTAL QUE NECESSITE DE LICENÇA.

N.M.

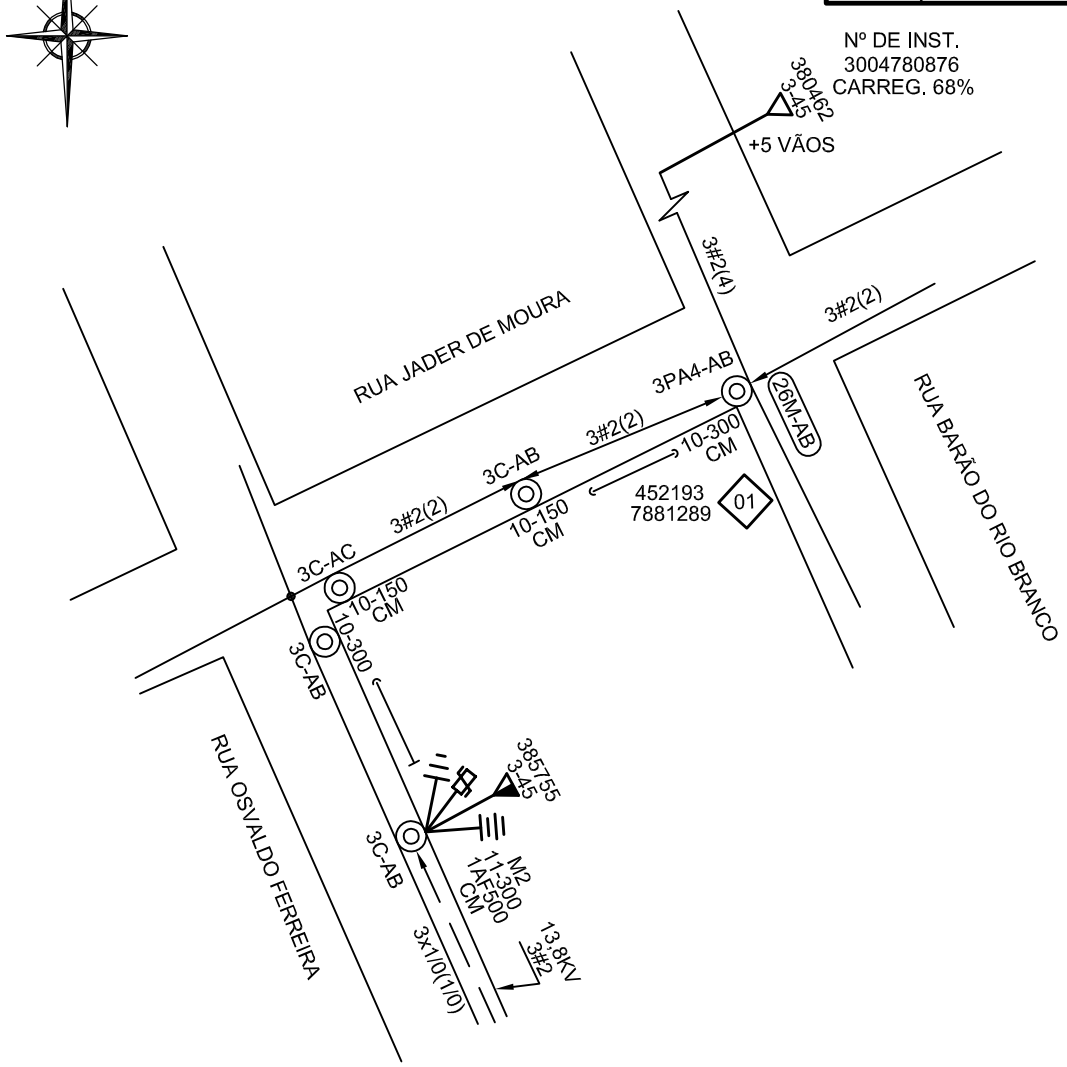

Dispositivo de Manobra ou Proteção
Nº. TRAFO 380462 - 3-45

COORD: 452185:7881426

R.T. THIAGO HENRIQUE SANT'ANA - CREA 187.875/D

AB 035-18

CÓD.LOCALIDADE	ALIMENTADOR
83418	AETD 14

C S M	EMPREENDIMENTOS IMOBILIÁRIOS LTDA		ESCALA 1:1000
PROJ.	VISTO	OBRA DE IP PARA ATENDER A PREFEITURA MUNICIPAL EM ABAETÉ	ER/RD
DES. W.R	APROV.		
CONF.	DATA 14/12/2018		FOLHA 4520-8810

1 / 1

ARQ

DISTRIBUIÇÃO AUTOMÁTICA DE CÓPIAS

DISTR.	QTDE/TIPO	ORGÃO	TOTAL

CLASSIFICAÇÃO