BAIRRO: CENTRO

" SEU DIA TERMINA BEM QUANDO A SEGURANÇA ESTÁ INSERIDA NO SEU PROJETO "

N.M.

NESTE PROJETO NÃO HÁ IMPLICAÇÃO AMBIENTAL QUE NECESSITE DE LICENÇA.

CEMIG D - DX / EX
OBRA PARTICULAR

Projeto: .....

Liberado por: .....

Nº Pessoal: ..... Data: ..... /..... /.....

Esta liberação não isenta a responsabilidade da empreiteira quanto a não observância das normas e padrões da CEMIG D e eventuais falhas no projeto não reconhecíveis na análise.

CEMIG D - XX / XX
OBRA PARTICULAR

Vistoria do Material Feita por:_____
Nº Pessoal:_____ Data:_____
Liberado para início de Construção até: ___/___/___
por:_____ Nº Pessoal:_____
Obra Recebida em:____/____/____
por:_____ Nº Pessoal:_____
Enviado para Atualização em:____/____/____
por:_____ Nº Pessoal:_____

Rodrigo Inácio Duarte
Técnico de Expansão do Sistema Elétrico
PE/EM - Nº Pessoal: C055527

APROVAÇAO APENAS DO PROJETO, EXECUÇAO DEVERA SER FEITA POR OUTRA NS, DEVERA SER INSERIDO DEMAIS DOCUMENTOS.

VÃO REGULADOR
Poste 01 ao 03 VR=40

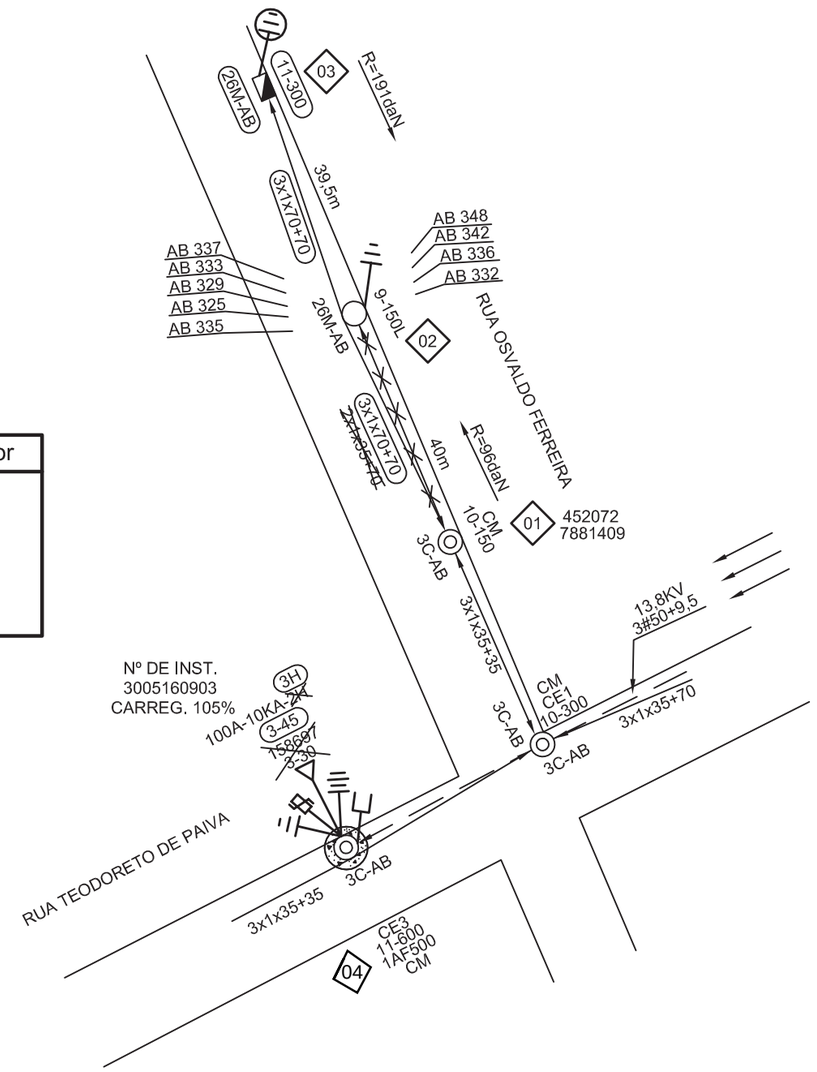

Medição de Aterramento
.....Ohms .....Hastes
Resp.: .....

Ordem Interna
7CUA_____
8CUA_____
9CUA_____

Característica do Transformador
Nº CEMIG D: .....
Fabricante: .....
Nº Série: .....
Entregue em: ...../ ...../ .....
Obs.:

Dispositivo de Manobra ou Proteção
Nº CHAVE 63427 - 100A-25K

COORD: 452239:7881455

- NOTAS
- NÃO POSSUI INTERFERÊNCIA DE OUTRAS EMPRESAS (USO MÚTUO)
- POSSUI MEIO-FIO
- O ENGASTAMENTO DO POSTE 11-300 DEVE SER DE 1,8m CONFORME ND 3.1

AB 036–18

FORMATO A3 | CÓD.LOCALIDADE 83418 | ALIMENTADOR AETD-14

ALTERAÇÕES				
V2				
V1	–/–/– EMISSÃO INICIAL			
	DATA	FEITO	VISTO	APROV.

CSM

DES. W.R. | DATA 05/12/2018
PROJ. | CONF.
R.T. ANTÔNIO ANDRÉ FERREIRA FILHO - CREA MG 85.042/D

PROJ.	VISTO	VISTO ASSIN. MATRIC.	EMPREENDIMENTOS IMOBILIÁRIOS LTDA
DES.	APROV.	APROV. ASSIN. MATRIC.	EXTENSÃO DE REDE PARA ATENDER A PREFEITURA MUNICIPAL EM ABAETÉ
CONF.	DATA	DATA	

ESCALA 1: 1000

Nº ER / RD 1120289471

FOLHA 4520–8810

1 / 2

ARQ.

DISTRIBUIÇÃO AUTOMÁTICA DE CÓPIAS

DISTR.	QTDE/TIPO	ÓRGÃO	TOTAL

CLASSIFICAÇÃO