BAIRRO: MARMELADA

" SEU DIA TERMINA BEM QUANDO A SEGURANÇA ESTÁ INSERIDA NO SEU PROJETO "

NESTE PROJETO NÃO HÁ IMPLICAÇÃO AMBIENTAL QUE NECESSITE DE LICENÇA.

N.M.

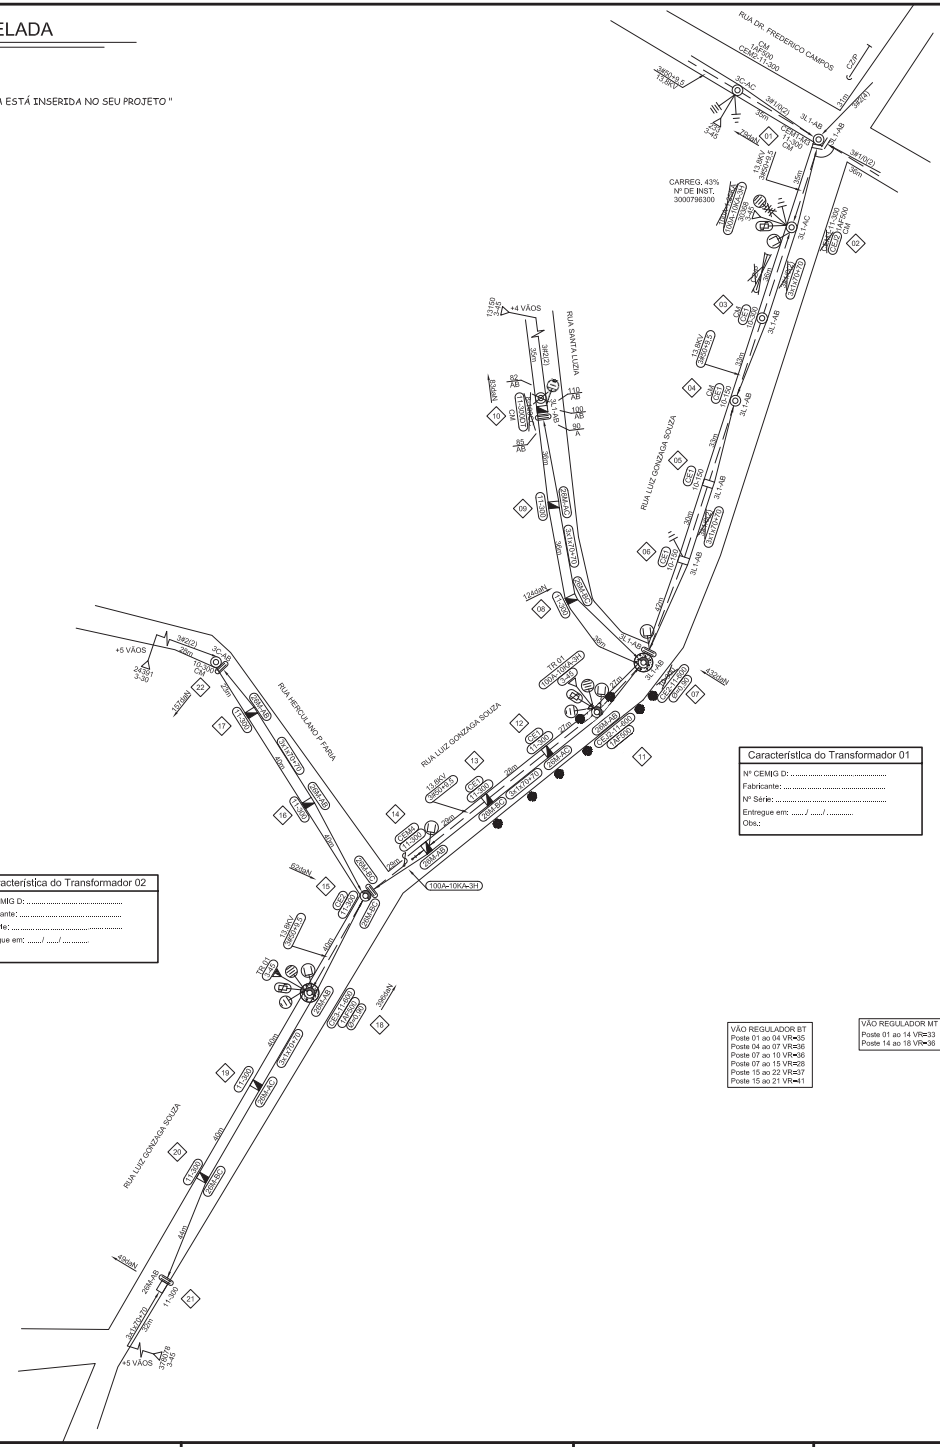

Nome: Prefeitura Municipal de Abaeté
CnpJ: 18.296.632/0001-00
Tel: (37)354-1-5151
Ramo de Atividade: Iluminação Pública

- NOTAS
- POSSUÍ USO MÚTUO: - OI FIXO
- NÃO POSSUI MEIO-FIO
- O ENGASTAMENTO DO POSTE 11-300 DEVE SER DE 1,8m CONFORME ND 3.1
- PROJETO CONFORME NO FÍSICO

PROJETO ELABORADO DE ACORDO COM AS ESPECIFICAÇÕES DA OM/PE, OM/EX E PE/OS. PRÉ-ANÁLISE ARQUIVADA.

Conferido por: Felipe Paes Abdalla
EM/MP Nº. Pessoal: E228392

CEMIG	Data	NS
	17/04/19	1125914635
Esta Via NÃO autoriza a execução de obras de compartilhamento de infraestrutura de telecomunicação		
LIBERADO PARA PROCEDIMENTO DE OBRA PART		
Liberado por: Felipe Paes Abdalla — EM/MP Nº. Pessoal: E228392		

AB 038, 080 e 081-18

CÓD.LOCALIDADE	ALIMENTADOR
83418	AETD-14

	DATA	FEITO	VISTO	APROV.
V3				
V2				
V1				

ALTERAÇÕES

CSM

DES. P.N	DATA 22/03/2019	APROV.	VISTO
PROJ.	CONF.	PROJ.	CONF.
R.T. THIAGO HENRIQUE SANTANA - CREA 187.875/D		DES.	APROV.

EMPREENDIMENTOS IMOBILIÁRIOS LTDA

MODIFICAÇÃO E EXTENSÃO DE RDU PARA ATENDER PREFEITURA MUNICIPAL EM ABAETÉ-MG

ESCALA: 1:1000

Nº ER / RD 1125914635

FOLHA - INDICADAS 1 / 1

ARQ.