BAIRRO:MARMELADA

" SEU DIA TERMINA BEM QUANDO A SEGURANÇA ESTÁ INSERIDA NO SEU PROJETO "

NESTE PROJETO NÃO HÁ IMPLICAÇÃO AMBIENTAL QUE NECESSITE DE LICENÇA.

CEMIG	Data	NS
	04/01/2019	1122217622

Viabilidade técnica analisada para entrada de dossiê
PART com validade até: 90 dias

Liberado por: Josué Cândido da Silva
EM/MP Nº. Pessoal: E228406

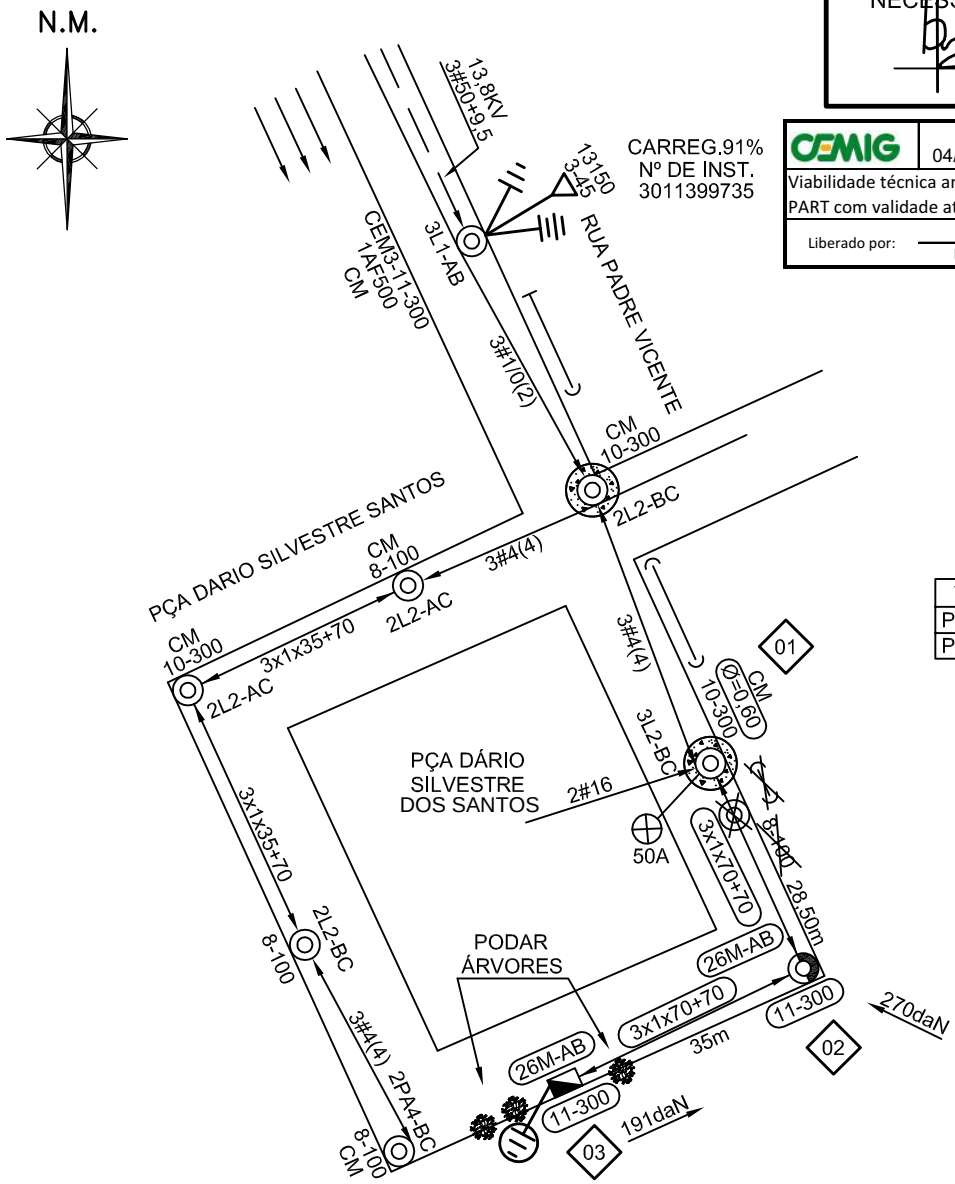

VÃO REGULADOR
Poste 01 ao 02 VR=28
Poste 02 ao 03 VR=35

Dispositivo de Manobra ou Proteção
Nº TRAFO 13150 - 3-45

COORD: 452857:7881190

- NOTAS
- NÃO POSSUI INTERFERÊNCIA DE OUTRAS EMPRESAS
- POSSUI MEIO-FIO
- O ENGASTAMENTO DO POSTE 11-300 DEVE SER DE 1,8m CONFORME ND 3.1

R.T. THIAGO HENRIQUE SANT'ANA - CREA 187.875/D

AB 039-18

CÓD.LOCALIDADE	ALIMENTADOR
83418	AETD-14

ALTERAÇÕES				
V1	EMISSÃO INICIAL	.	VISTO	APROV.
	DATA		FEITO	

CLASSIFICAÇÃO

C S M — EMPREENDIMENTOS IMOBILIÁRIOS LTDA

PROJ.	VISTO
DES. P.N.	APROV.
CONF.	DATA 11/12/2018

EXTENSÃO DE REDE PARA ATENDER A PREFEITURA MUNICIPAL EM ABAETE-MG

ESCALA 1:1000

ER/RD 1122217622

FOLHA - 4528-8810

1 / 1

ARQ

FORMATO A4