BAIRRO: SÃO JOÃO

" SEU DIA TERMINA BEM QUANDO A SEGURANÇA ESTÁ INSERIDA NO SEU PROJETO "

NESTE PROJETO NÃO HÁ IMPLICAÇÃO AMBIENTAL QUE NECESSITE DE LICENÇA.

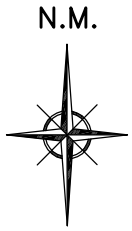

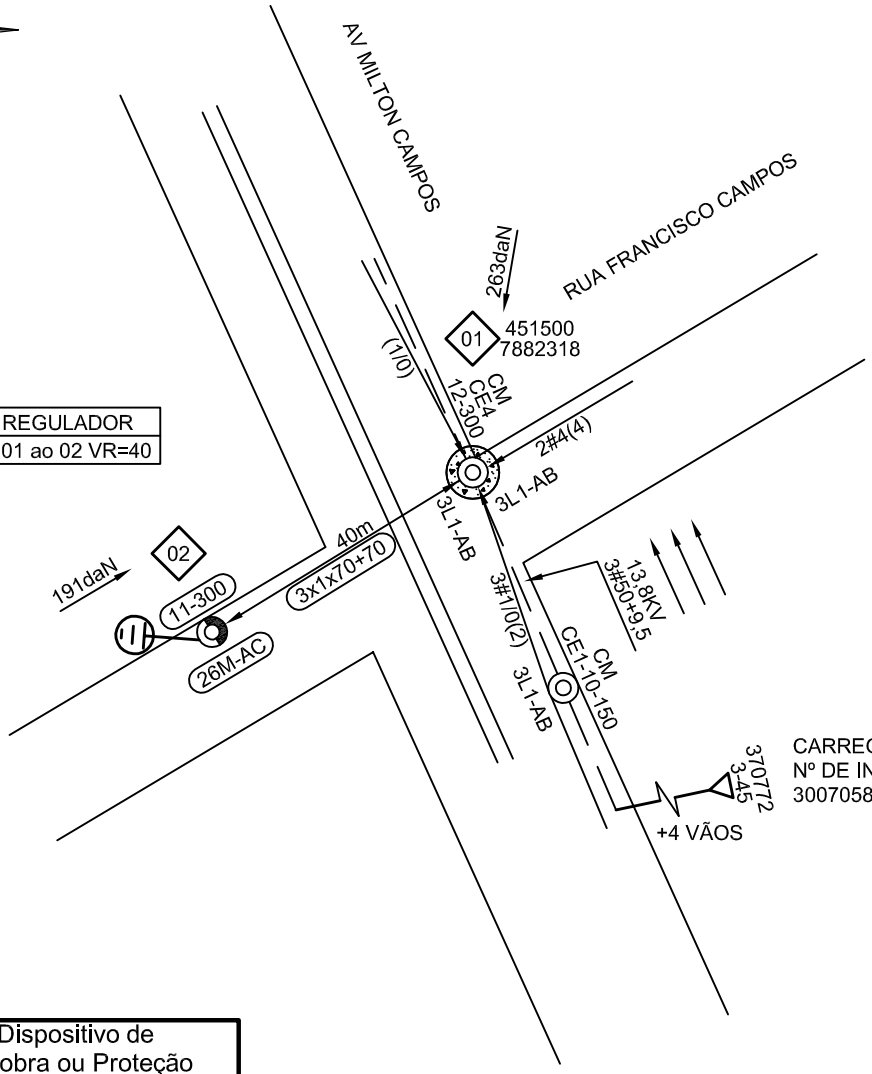

Dispositivo de Manobra ou Proteção
Nº TRAFO 370772 - 3-45

COORD: 451549:7882206

- NOTAS
- NÃO POSSUI INTERFERÊNCIA DE OUTRAS EMPRESAS (USO MÚTUO)
- POSSUI MEIO-FIO
- O ENGASTAMENTO DO POSTE 11-300 DEVE SER DE 1,8m CONFORME ND 3.1

R.T.
THIAGO HENRIQUE SANT'ANA - CREA 187.875/D

AB 041-18

CÓD.LOCALIDADE	ALIMENTADOR
83418	AETD-16

C S M	EMPREENDIMENTOS IMOBILIÁRIOS LTDA		ESCALA 1:1000
PROJ.	VISTO	EXTENSÃO DE REDE PARA ATENDER A PREFEITURA MUNICIPAL EM ABAETÉ-MG	ER/RD 1122261836
DES. P.N.	APROV.		
CONF.	DATA 12/12/2018		FOLHA - 4512-8820

1 / 1

ARQ

CLASSIFICAÇÃO

ALTERAÇÕES				
V1	.	EMISSÃO INICIAL	FEITO	VISTO
	.	DATA		APROV.