BAIRRO: SÃO JOÃO

" SEU DIA TERMINA BEM QUANDO A SEGURANÇA ESTÁ INSERIDA NO SEU PROJETO "

NESTE PROJETO NÃO HÁ IMPLICAÇÃO AMBIENTAL QUE NECESSITE DE LICENÇA.

N.M.

VÃO REGULADOR
Poste 01 ao 02 VR=42
Poste 02 ao 03 VR=26

CEMIG	Data	NS
	04/01/2019	1122209679

Viabilidade técnica analisada para entrada de dossiê
PART com validade até: 90 dias

Liberado por: Josué Cândido da Silva
EM/MP Nº. Pessoal: E278406

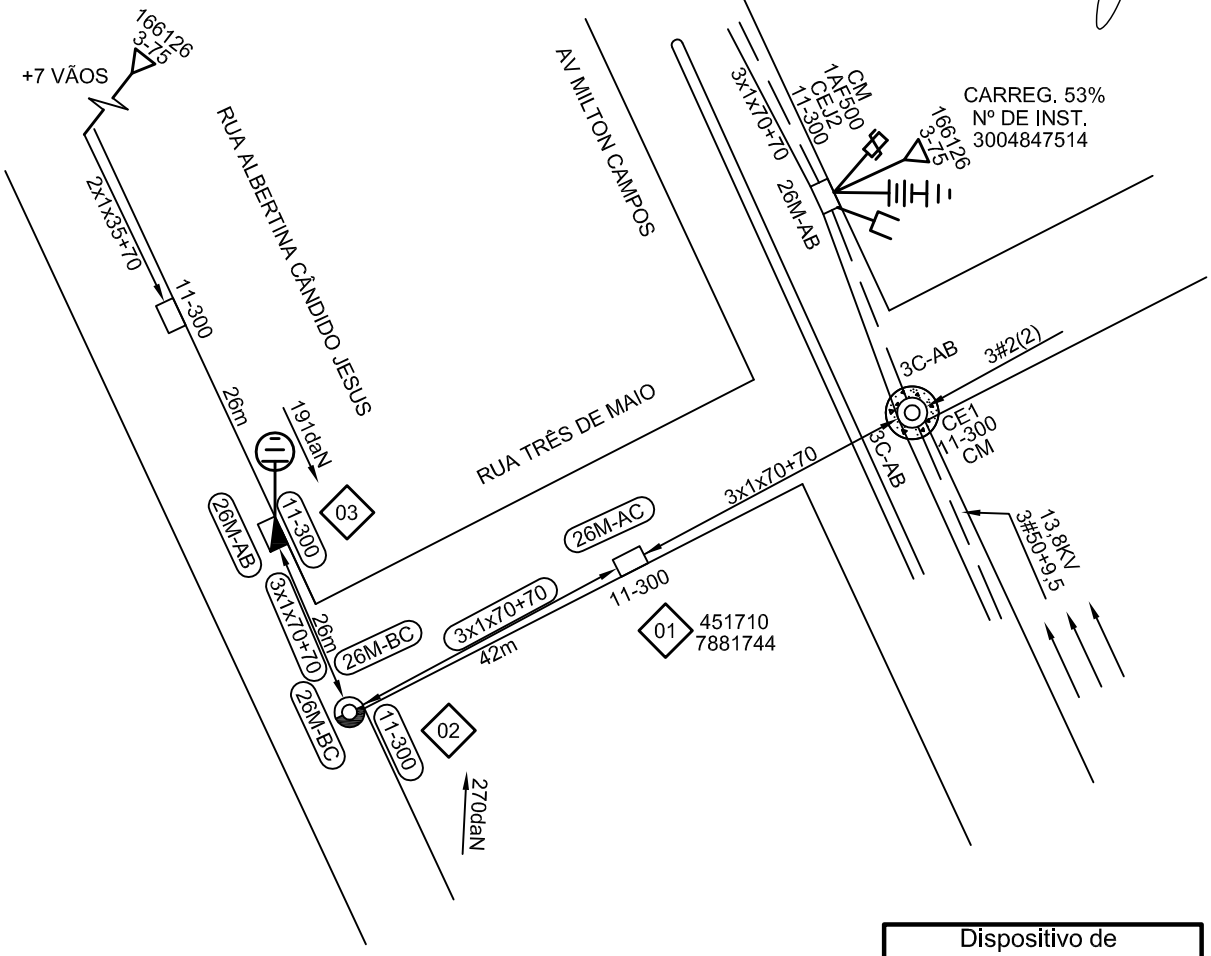

Dispositivo de Manobra ou Proteção
Nº TRAFO 166126 - 3-75

COORD: 451737:7881792

- NOTAS
- NÃO POSSUI INTERFERÊNCIA DE OUTRAS EMPRESAS
- POSSUI MEIO-FIO
- O ENGASTAMENTO DO POSTE 11-300 DEVE SER DE 1,8m CONFORME ND 3.1

R.T. THIAGO HENRIQUE SANT'ANA - CREA 187.875/D

AB 042-18

CÓD.LOCALIDADE	ALIMENTADOR
83418	AETD-16

ALTERAÇÕES				
V1	EMISSÃO INICIAL	31/10/2018	.	FEITO	VISTO	APROV.

CLASSIFICAÇÃO

C S M	EMPREENDIMENTOS IMOBILIÁRIOS LTDA	ESCALA 1:1000	
PROJ.	VISTO		
DES. P.N.	APROV.	ER/RD 1122209679	1 / 1
CONF.	DATA 11/12/2018	FOLHA – 4512-8815	ARQ

EXTENSÃO DE REDE PARA ATENDER A PREFEITURA MUNICIPAL EM ABAETE–MG

FORMATO A4