BAIRRO: SÃO JOÃO

" SEU DIA TERMINA BEM QUANDO A SEGURANÇA ESTÁ INSERIDA NO SEU PROJETO "

CEMIG	Data	NS
	04/01/2019	1122131498

Viabilidade técnica analisada para entrada de dossiê PART com validade até: 90 dias

Liberado por: Josué Cândido da Silva — EM/MP — Nº. Pessoal: E228406

NESTE PROJETO NÃO HÁ IMPLICAÇÃO AMBIENTAL QUE NECESSITE DE LICENÇA.

N.M.

VÃO REGULADOR
Poste 01 ao 02 VR=32

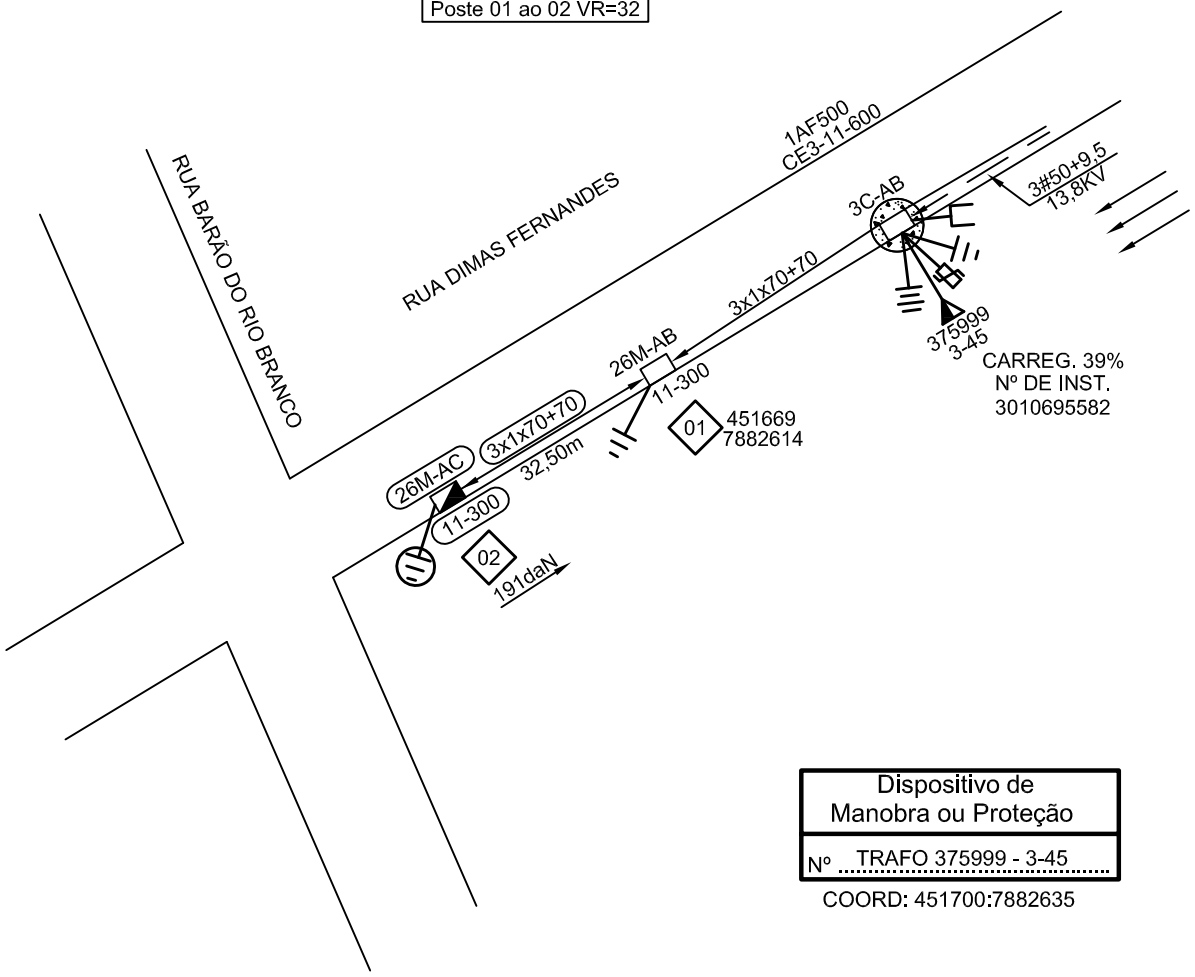

Dispositivo de Manobra ou Proteção
Nº TRAFO 375999 - 3-45

COORD: 451700:7882635

ALTERAÇÕES				
V1	EMISSÃO INICIAL	DATA	FEITO	VISTO	APROV.

R.T. THIAGO HENRIQUE SANT'ANA - CREA 187.875/D

AB 044-18

CÓD.LOCALIDADE	ALIMENTADOR
83418	AETD-15

C S M	EMPREENDIMENTOS IMOBILIÁRIOS LTDA	ESCALA 1:1000	
PROJ. / VISTO	EXTENSÃO DE REDE PARA ATENDER A PREFEITURA MUNICIPAL EM ABAETÉ-MG	ER/RD 1122131498	1 / 1
DES. P.N. / APROV.			
CONF. / DATA 10/12/2018		FOLHA – 4512-8825	ARQ

CLASSIFICAÇÃO

FORMATO A4