BAIRRO: SÃO JOÃO

" SEU DIA TERMINA BEM QUANDO A SEGURANÇA ESTÁ INSERIDA NO SEU PROJETO "

NESTE PROJETO NÃO HÁ IMPLICAÇÃO AMBIENTAL QUE NECESSITE DE LICENÇA.

N.M.

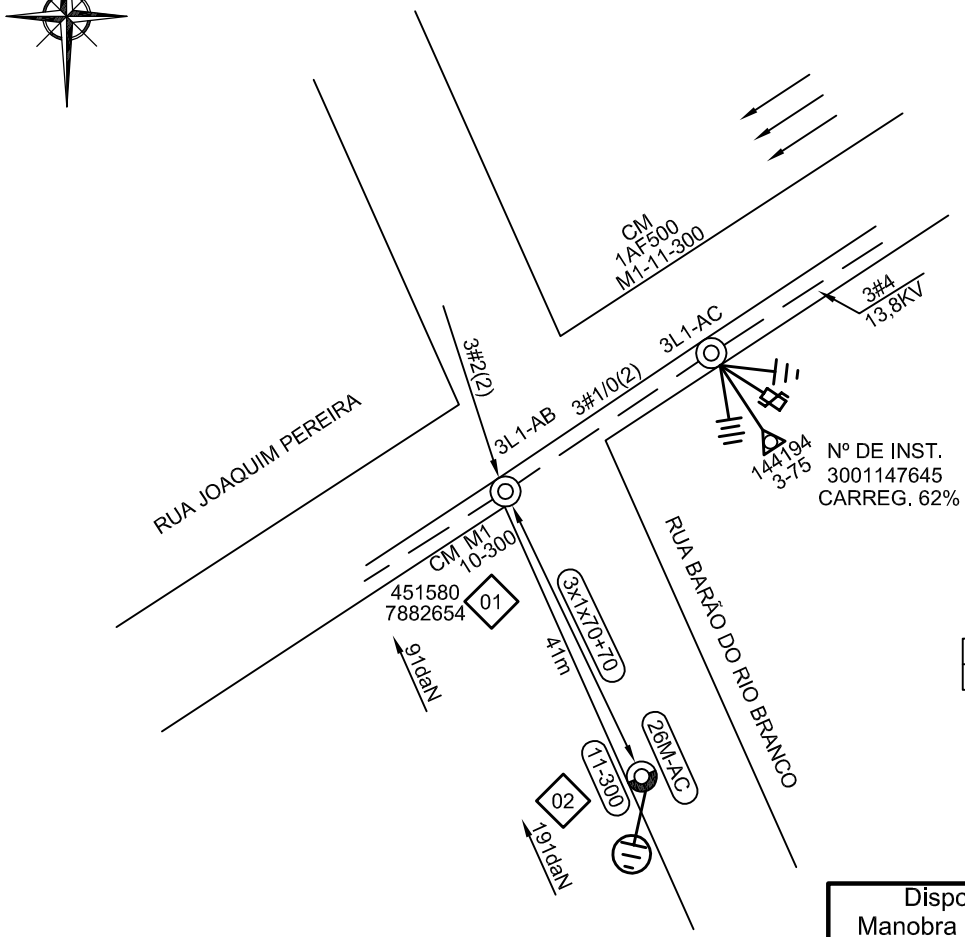

VÃO REGULADOR
Poste 01 ao 02 VR=41

Dispositivo de Manobra ou Proteção
Nº TRAFO 144194 - 3-75

COORD: 451607:7882672

- NOTAS
- NÃO POSSUI INTERFERÊNCIA DE OUTRAS EMPRESAS
- POSSUI MEIO-FIO
- O ENGASTAMENTO DO POSTE 11-300 DEVE SER DE 1,8m CONFORME ND 3.1

CEMIG	Data	NS
	08/01/2019	1122210081
Viabilidade técnica analisada para entrada de dossiê		
PART com validade até: 08/03/2019		
Liberado por:	JÚLIO CÉSAR RIBEIRO	
	EM/MP	Nº. Pessoal: C057248

R.T. THIAGO HENRIQUE SANT'ANA - CREA 187.875/D

AB 046-18

CÓD.LOCALIDADE	ALIMENTADOR
83418	AETD-15

ALTERAÇÕES				
		EMISSÃO INICIAL	FEITO	VISTO
V1	.	30/10/2018	DATA	APROV.

CLASSIFICAÇÃO

C S M	EMPREENDIMENTOS IMOBILIÁRIOS LTDA	ESCALA 1:1000	
PROJ.	VISTO		
DES. P.N.	APROV.	ER/RD 1122210081	1 / 1
CONF.	DATA 12/12/2018		
	EXTENSÃO DE REDE PARA ATENDER A PREFEITURA MUNICIPAL EM ABAETÉ-MG	FOLHA - 4512-8825	ARQ