BAIRRO: SÃO JOSÉ

" SEU DIA TERMINA BEM QUANDO A SEGURANÇA ESTÁ INSERIDA NO SEU PROJETO "

NESTE PROJETO NÃO HÁ IMPLICAÇÃO AMBIENTAL QUE NECESSITE DE LICENÇA.

N.M.

VÃO REGULADOR
Poste 01 ao 03 VR=30
Poste 03 ao 04 VR=17

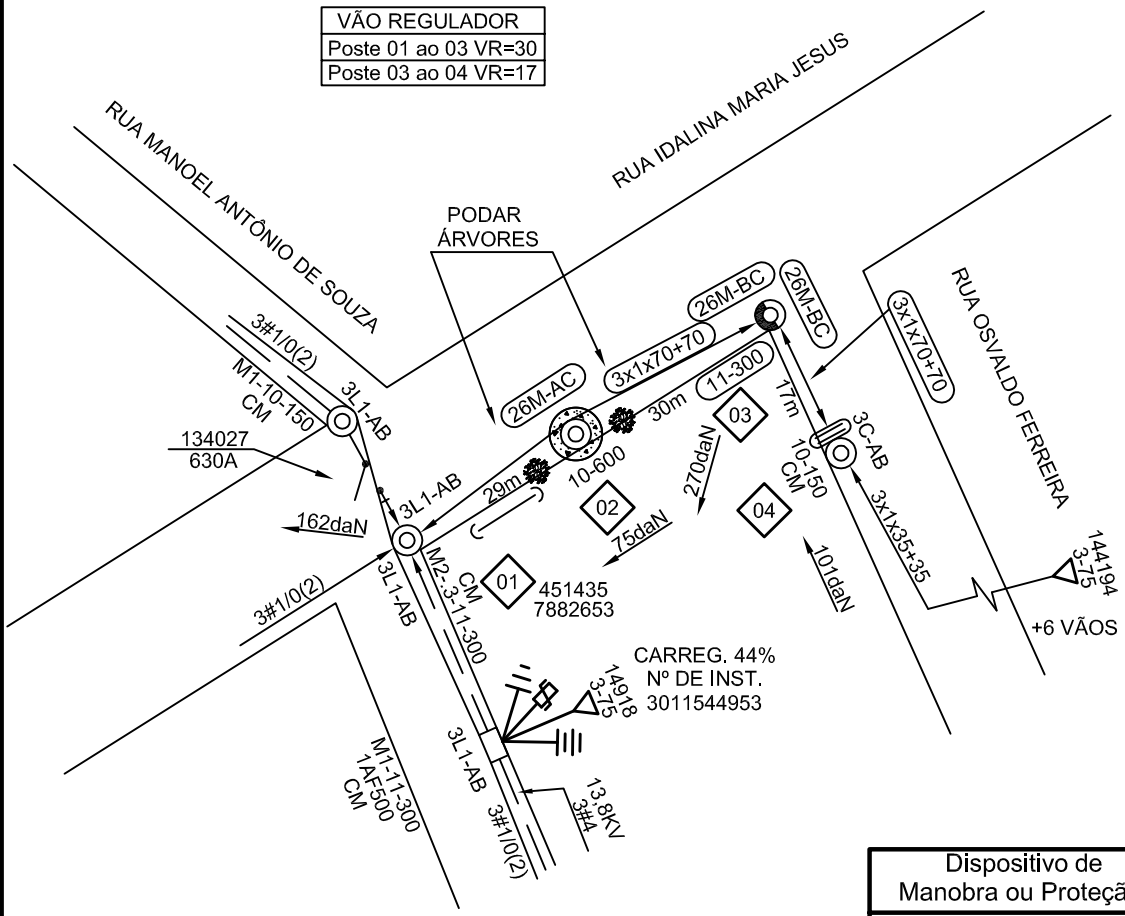

Dispositivo de Manobra ou Proteção
Nº TRAFO 14918 - 3-75

COORD: 451447:7882626

Análise de Proteção
Este projeto dispensa análise de proteção por parte da OM/PE e OM/EX conforme instrução conjunta OD/PO - PE/CE IC - 005
Conferido por: Erick Augusto Pereira Pessoa — EM/MP Nº. Pessoal: E228399

- NOTAS
  - NÃO POSSUI INTERFERÊNCIA DE OUTRAS EMPRESAS (USO MÚTUO)
  - POSSUI MEIO-FIO
  - O ENGASTAMENTO DO POSTE 11-300 DEVE SER DE 1,8m CONFORME ND 3.1

CEMIG	Data	NS
	22/12/2018	1122496528
Viabilidade técnica analisada para entrada de dossiê PART com validade até:		
Liberado por: Erick Augusto Pereira Pessoa — EM/MP Nº. Pessoal: E228399		

AB 047-18

R.T. THIAGO HENRIQUE SANT'ANA - CREA 187.875/D

CÓD.LOCALIDADE	ALIMENTADOR
83418	AETD-15

ALTERAÇÕES				
		EMISSÃO INICIAL	FEITO	APROV.
V1	.	.	VISTO	
		DATA		

CLASSIFICAÇÃO

C S M	EMPREENDIMENTOS IMOBILIÁRIOS LTDA	ESCALA 1:1000	
PROJ.	VISTO		
DES. P.N.	APROV.	EXTENSÃO DE REDE PARA ATENDER A PREFEITURA MUNICIPAL EM ABAETE-MG	ER/RD 1122496528
CONF.	DATA 12/12/2018		FOLHA - 4512-8825

1 / 1

ARQ

FORMATO A4