BAIRRO: SÃO JOÃO

" SEU DIA TERMINA BEM QUANDO A SEGURANÇA ESTÁ INSERIDA NO SEU PROJETO "

NESTE PROJETO NÃO HÁ IMPLICAÇÃO AMBIENTAL QUE NECESSITE DE LICENÇA.

N.M.

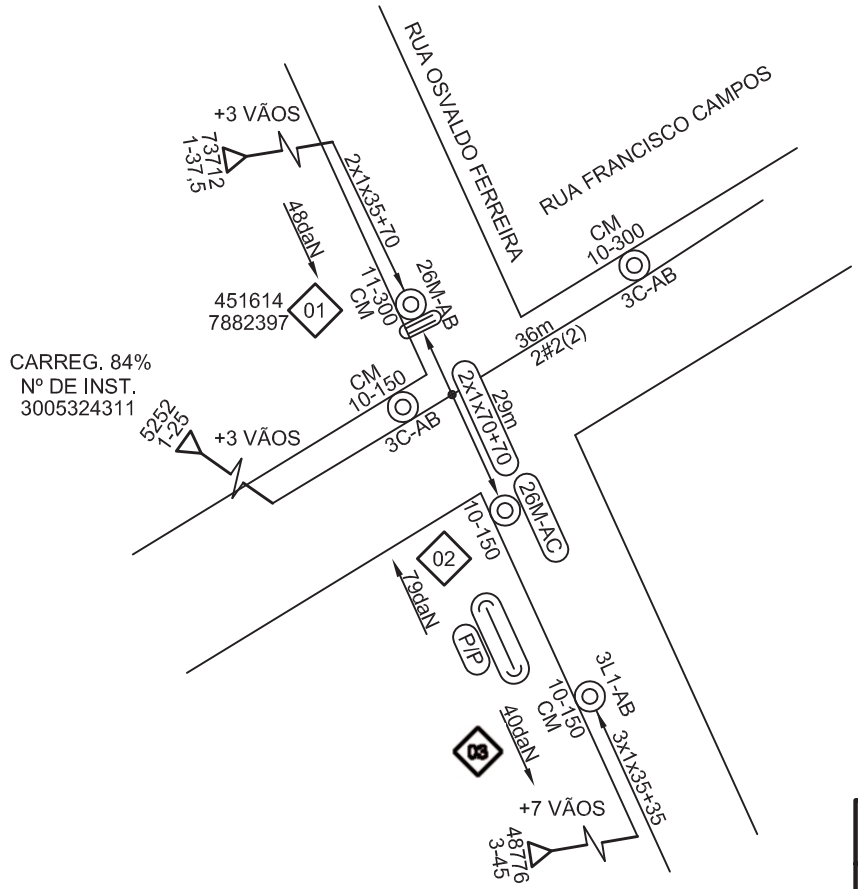

VÃO REGULADOR
Poste 01 ao 02 VR=29

Dispositivo de Manobra ou Proteção
Nº TRAFO 5252 - 1-25

COORD: 451547:7882390

- NOTAS
- NÃO POSSUI INTERFERÊNCIA DE OUTRAS EMPRESAS (USO MÚTUO)
- POSSUI MEIO-FIO
- PROJETO CONFORME LEVANTAMENTO

CEMIG	Data	NS
	29/03/19	1125878840
Esta Via NÃO autoriza a execução de obras de compartilhamento de infraestrutura de telecomunicação		
LIBERADO PARA PROCEDIMENTO DE OBRA PART		
Liberado por:	Felipe Paes Abdalla	
	EM/MP	Nº. Pessoal: E228392

R.T. THIAGO HENRIQUE SANT'ANA - CREA 187.875/D

AB 048-18

CÓD.LOCALIDADE	ALIMENTADOR
83418	AETD-15

ALTERAÇÕES			
V1	.	.	DATA / FEITO / VISTO / APROV.

CLASSIFICAÇÃO

CSM	EMPREENDIMENTOS IMOBILIÁRIOS LTDA	ESCALA 1:1000	
PROJ.	VISTO	EXTENSÃO DE REDE PARA ATENDER A PREFEITURA MUNICIPAL EM ABAETÉ	ER/RD 1125883614	1 / 1
DES. P.N.	APROV.			
CONF.	DATA 22/03/2019		FOLHA – 4512-8820	ARQ

FORMATO A4