# BAIRRO: SÃO JOÃO

" SEU DIA TERMINA BEM QUANDO A SEGURANÇA ESTÁ INSERIDA NO SEU PROJETO "

NESTE PROJETO NÃO HÁ IMPLICAÇÃO AMBIENTAL QUE NECESSITE DE LICENÇA.

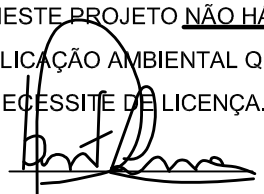

- NOTAS
- POSSUI USO - MÚTUO: - OI FIXO
- POSSUI MEIO-FIO
- O ENGASTAMENTO DO POSTE 11-300 DEVE SER DE 1,8m CONFORME ND 3.1
- PROJETO CONFORME LEVANTAMENTO

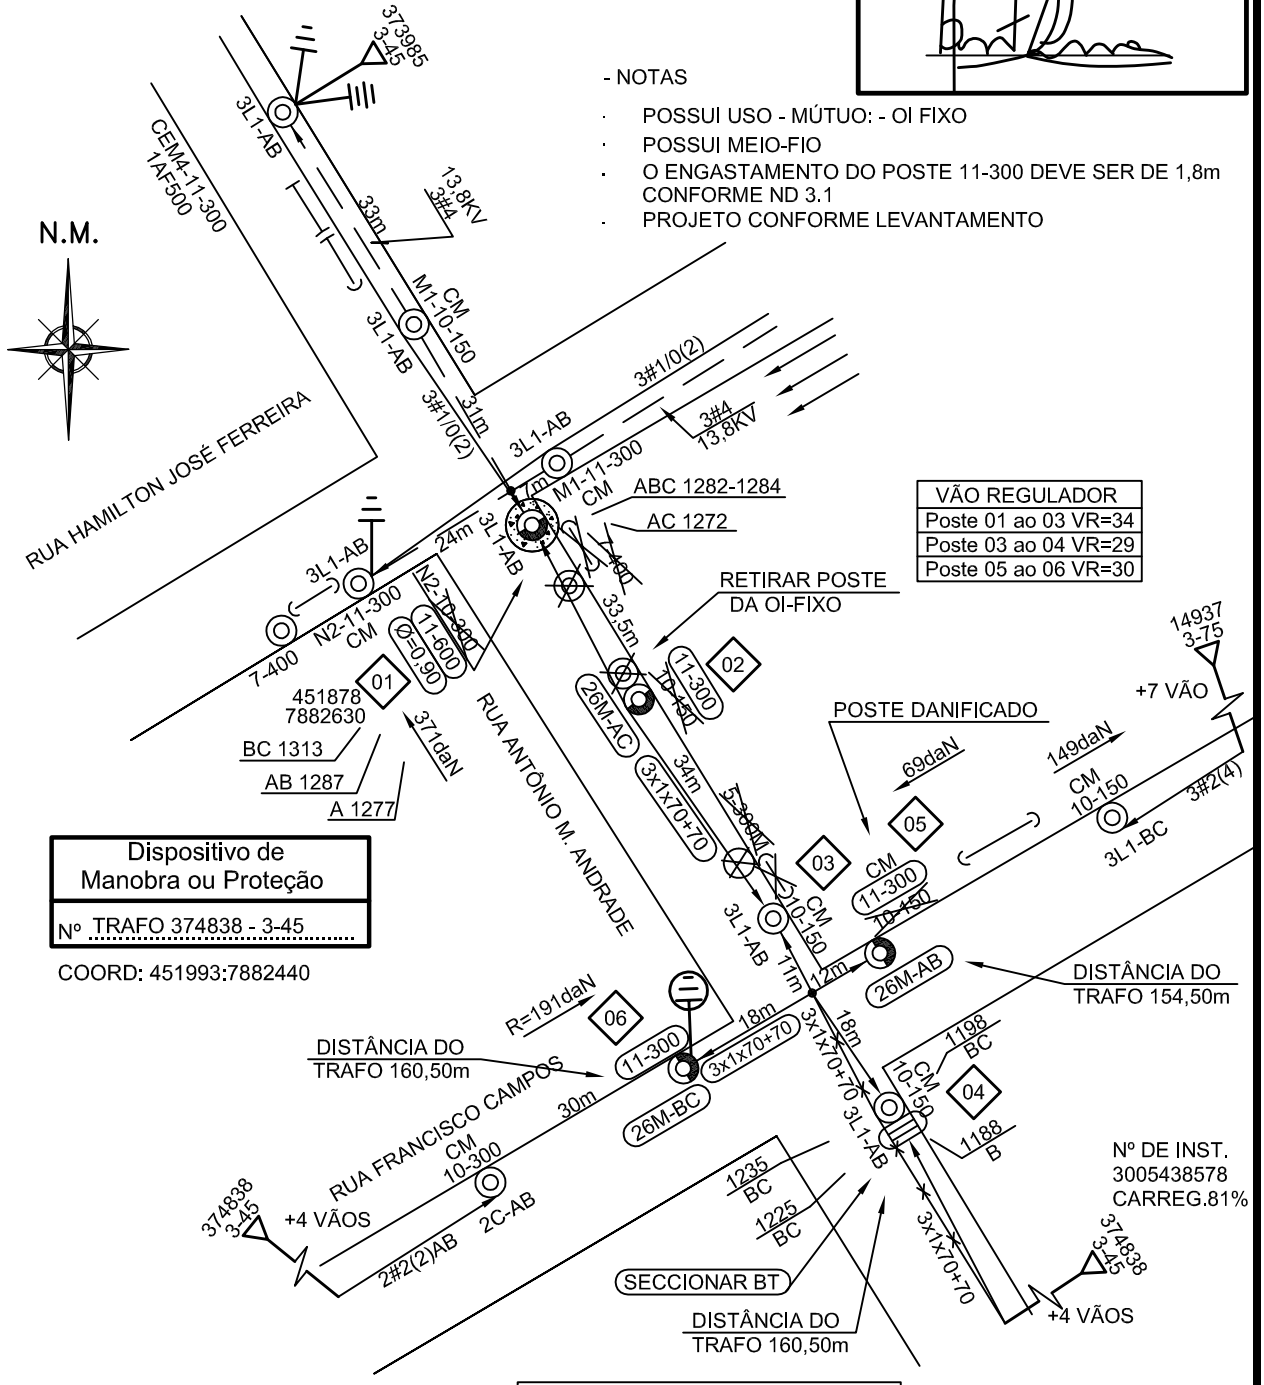


| VÃO REGULADOR |
|---|
| Poste 01 ao 03 VR=34 |
| Poste 03 ao 04 VR=29 |
| Poste 05 ao 06 VR=30 |

| Dispositivo de Manobra ou Proteção |
|---|
| Nº TRAFO 374838 - 3-45 |

COORD: 451993:7882440

Nº DE INST. 3005438578
CARREG.81%

Nome: Prefeitura Municipal de Abaeté
Cnpj: 18.296.632/0001-00
Tel: (37)3541-5151
Ramo de Atividade: Iluminação Pública

R.T. THIAGO HENRIQUE SANT'ANA - CREA 187.875/D

AB 049 e 051–18

| CÓD.LOCALIDADE | ALIMENTADOR |
|---|---|
| 83418 | AETD–15 |

| | | | |
|---|---|---|---|
| C S M | EMPREENDIMENTOS IMOBILIÁRIOS LTDA | ESCALA 1:1000 | |
| PROJ. | VISTO | MODIFICAÇÃO E EXTENSÃO DE REDE P/ATENDER PREFEITURA MUNICIPAL EM ABAETE–MG | ER/RD 1125882508 |
| DES. P.N. | APROV. | | |
| CONF. | DATA 22/04/2019 | | FOLHA – 4512–8825 |

1 / 1

ARQ

DISTRIBUIÇÃO AUTOMÁTICA DE CÓPIAS

| DISTR. | QTDE/TIPO | ORGÃO | TOTAL |
|---|---|---|---|
| | | | |

CLASSIFICAÇÃO