BAIRRO: MARMELADA

N.M.

" SEU DIA TERMINA BEM QUANDO A SEGURANÇA ESTÁ INSERIDA NO SEU PROJETO "

NESTE PROJETO NÃO HÁ IMPLICAÇÃO AMBIENTAL QUE NECESSITE DE LICENÇA.

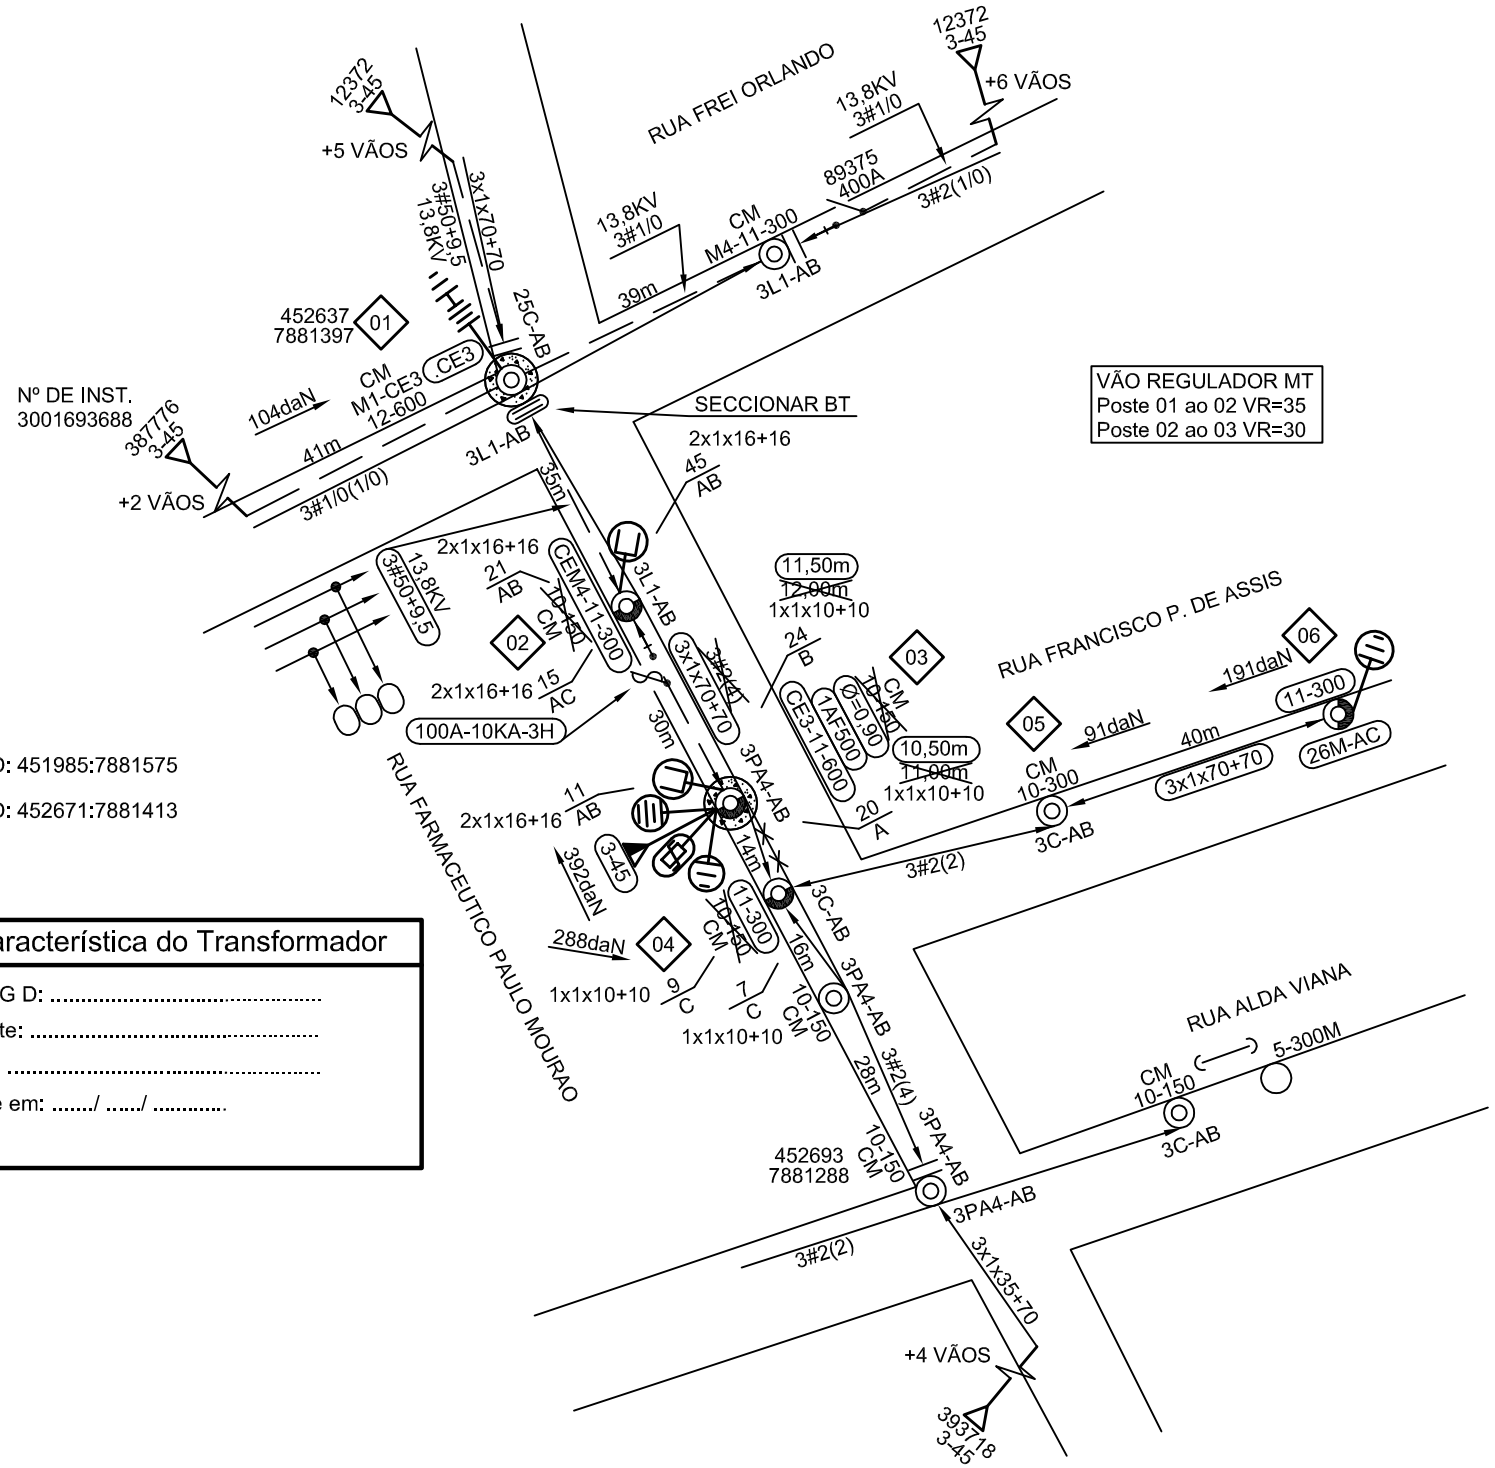

VÃO REGULADOR BT
Poste 01 ao 04 VR=30
Poste 05 ao 06 VR=40
Poste 04 à coord 452693:7881288 VR=24

VÃO REGULADOR MT
Poste 01 ao 02 VR=35
Poste 02 ao 03 VR=30

Dispositivo de Manobra ou Proteção	
Nº CHAVE 89332 - 400A	COORD: 451985:7881575
Nº CHAVE 89375 - 400A	COORD: 452671:7881413

Característica do Transformador
Nº CEMIG D: .....
Fabricante: .....
Nº Série: .....
Entregue em: ...../ ...../ .....
Obs.:

- NOTAS
- POSSUI USO MÚTUO: - OI FIXO
- POSSUI MEIO-FIO
- O ENGASTAMENTO DO POSTE 11-300 DEVE SER DE 1,8m CONFORME ND 3.1
- LEVANTAMENTO CONFORME NO FÍSICO

Nome: Prefeitura Municipal de Abaeté
Cnpj: 18.296.632/0001-00
Tel: (37)3541-5151
Ramo de Atividade: Iluminação Pública

AB 052–18

CÓD.LOCALIDADE	ALIMENTADOR
83418	AETD - 14

FORMATO A3

ALTERAÇÕES				
V2				
V1			-/-/-	
	DATA	FEITO	VISTO	APROV.

CSM

DES. P.N. | DATA 22/04/2019
PROJ. | CONF.
R.T. THIAGO HENRIQUE SANTANA - CREA 187.875/D

PROJ.	VISTO
DES.	APROV.
CONF.	DATA

EMPREENDIMENTOS IMOBILIÁRIOS LTDA

VISTO ASSIN. MATRIC.
APROV. ASSIN. MATRIC.
DATA

EXTENSÃO DE REDE PARA ATENDER A PREFEITURA MUNICIPAL EM ABAETÉ-MG

ESCALA 1: 1000

Nº ER / RD 1125880113

FOLHA: 4520–8810

ARQ. 1 / 1

DISTRIBUIÇÃO AUTOMÁTICA DE CÓPIAS

DISTR.	QTDE/TIPO	ORGÃO	TOTAL

CLASSIFICAÇÃO