BAIRRO: SÃO JOÃO

" SEU DIA TERMINA BEM QUANDO A SEGURANÇA ESTÁ INSERIDA NO SEU PROJETO "

NESTE PROJETO NÃO HÁ IMPLICAÇÃO AMBIENTAL QUE NECESSITE DE LICENÇA.

N.M.

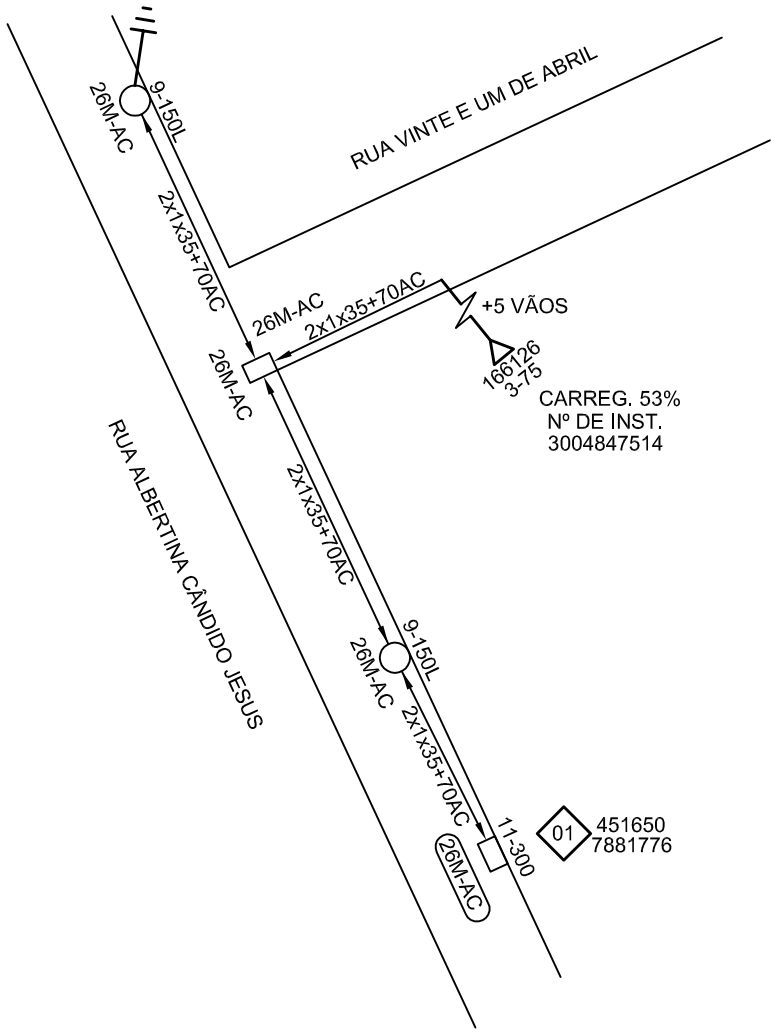

Dispositivo de Manobra ou Proteção
Nº TRAFO 166126 - 3-75

COORD: 451737:7881792

ALTERAÇÕES				
V1	31/10/2018	EMISSÃO INICIAL	FEITO	VISTO	APROV.

R.T.
THIAGO HENRIQUE SANT'ANA - CREA 187.875/D

AB 053-18

CÓD.LOCALIDADE	ALIMENTADOR
83418	AETD-16

C S M	EMPREENDIMENTOS IMOBILIÁRIOS LTDA	ESCALA 1:1000	1 / 1
PROJ. / VISTO	EXTENSÃO DE REDE PARA ATENDER A PREFEITURA MUNICIPAL EM ABAETE-MG	ER/RD	
DES. P.N. / APROV.			
CONF. / DATA 11/12/2018		FOLHA – 4512-8815	ARQ

CLASSIFICAÇÃO

FORMATO A4