BAIRRO: SÃO JOÃO

NESTE PROJETO NÃO HÁ IMPLICAÇÃO AMBIENTAL QUE NECESSITE DE LICENÇA.

" SEU DIA TERMINA BEM QUANDO A SEGURANÇA ESTÁ INSERIDA NO SEU PROJETO "

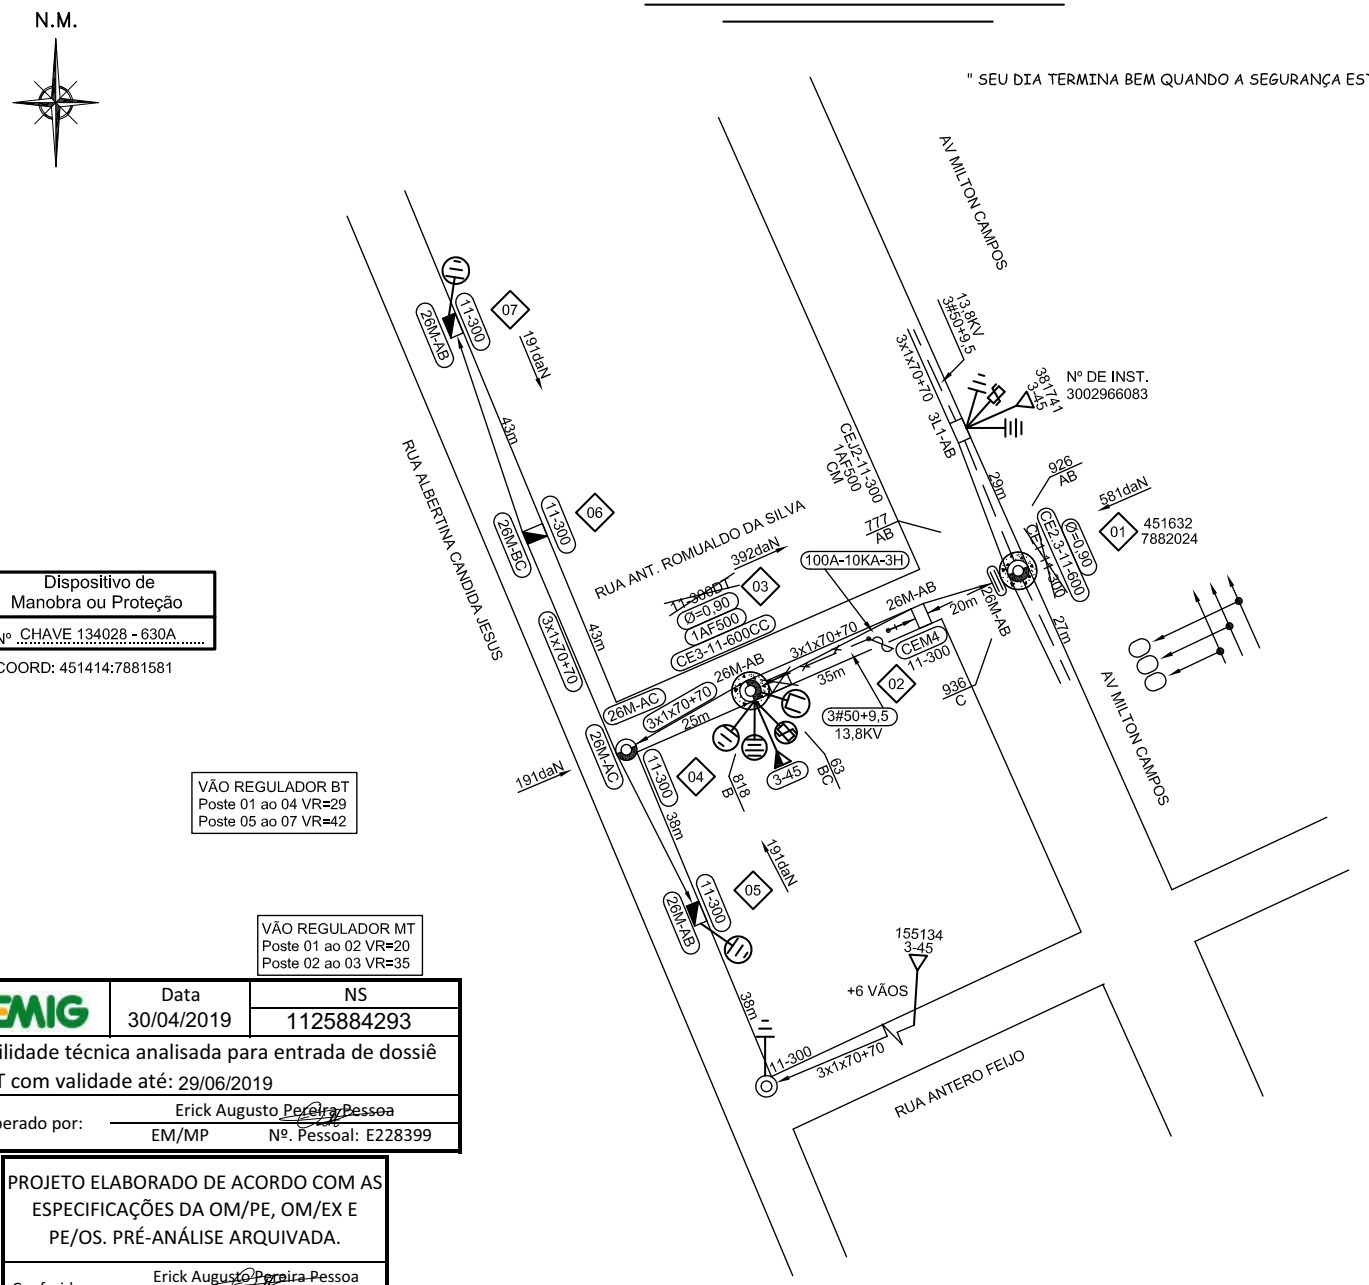

Característica do Transformador
Nº CEMIG D: .....
Fabricante: .....
Nº Série: .....
Entregue em: ...../ ...../ .....
Obs.:

Dispositivo de Manobra ou Proteção
Nº CHAVE 134028 - 630A

COORD: 451414:7881581

Nome: Prefeitura Municipal de Abaeté
Cnpj: 18.296.632/0001-00
Tel: (37)3541-5151
Ramo de Atividade: Iluminação Pública

VÃO REGULADOR BT
Poste 01 ao 04 VR=29
Poste 05 ao 07 VR=42

VÃO REGULADOR MT
Poste 01 ao 02 VR=20
Poste 02 ao 03 VR=35

- NOTAS
- NÃO POSSUI INTERFERÊNCIA DE OUTRAS EMPRESAS (USO MÚTUO)
- NÃO POSSUI MEIO-FIO
- O ENGASTAMENTO DO POSTE 11-300 DEVE SER DE 1,8m CONFORME ND 3.1

CEMIG	Data	NS
	30/04/2019	1125884293

Viabilidade técnica analisada para entrada de dossiê PART com validade até: 29/06/2019

Liberado por: Erick Augusto Pereira Pessoa
EM/MP Nº. Pessoal: E228399

PROJETO ELABORADO DE ACORDO COM AS ESPECIFICAÇÕES DA OM/PE, OM/EX E PE/OS. PRÉ-ANÁLISE ARQUIVADA.

Conferido por: Erick Augusto Pereira Pessoa
EM/MP Nº. Pessoal: E228399

DISTRIBUIÇÃO AUTOMÁTICA DE CÓPIAS

DISTR.	QTDE/TIPO	ORGÃO	TOTAL

CLASSIFICAÇÃO

AB 054-18

FORMATO A3

CÓD.LOCALIDADE	ALIMENTADOR
83418	AETD - 16

V2				
V1				
	DATA	FEITO	VISTO	APROV.

ALTERAÇÕES

CSM

DES. P.N.	DATA 22/03/2019
PROJ.	CONF.
R.T. THIAGO HENRIQUE SANT'ANA - CREA 187.875/D	

PROJ.	VISTO
DES.	APROV.
CONF.	DATA

EMPREENDIMENTOS IMOBILIÁRIOS LTDA

VISTO	
ASSIN.	MATRIC.
APROV.	
ASSIN.	MATRIC.
DATA	

EXTENSÃO DE REDE PARA ATENDER A PREFEITURA MUNICIPAL EM ABAETE-MG

ESCALA 1: 1000

Nº ER / RD 1125884293

FOLHA: 4512-8820

ARQ.

1 / 1