BAIRRO: CENTRO

" SEU DIA TERMINA BEM QUANDO A SEGURANÇA ESTÁ INSERIDA NO SEU PROJETO "

NESTE PROJETO NÃO HÁ IMPLICAÇÃO AMBIENTAL QUE NECESSITE DE LICENÇA.

N.M.

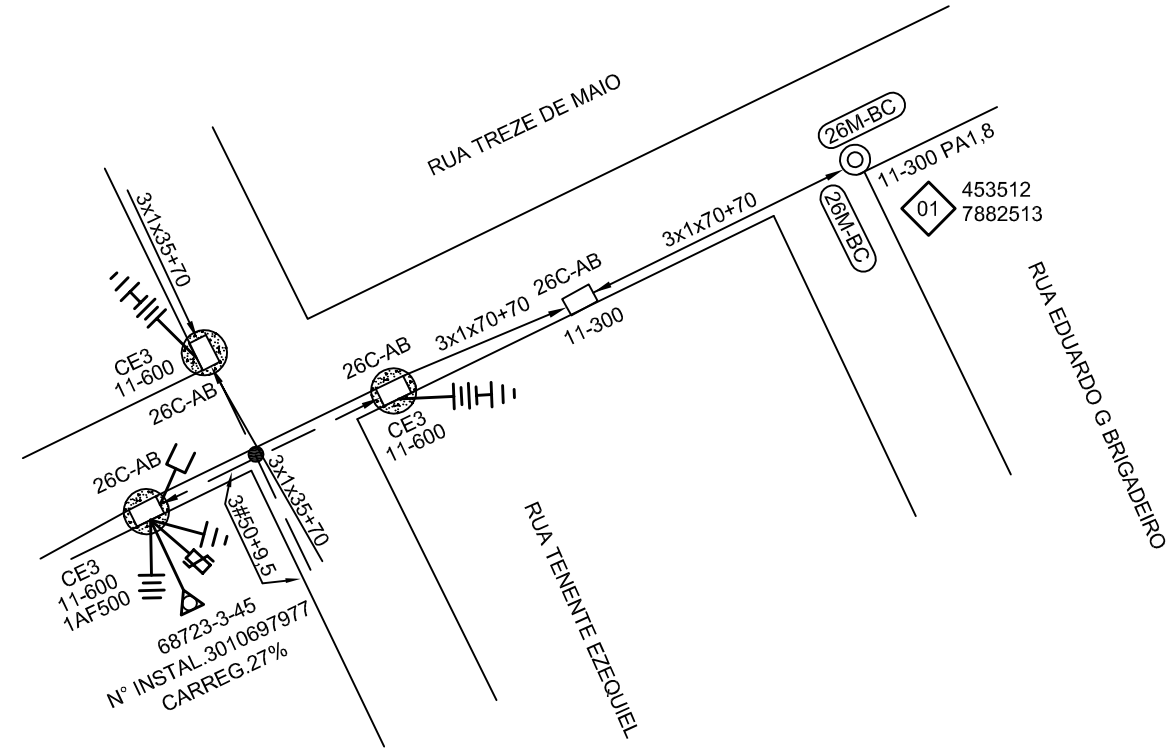

Dispositivo de Manobra ou Proteção
Nº TRAFO 68723-3-45

COORD: 453418:7882467

DISTR.	QTDE/TIPO	ORGÃO	TOTAL

DISTRIBUIÇÃO AUTOMÁTICA DE CÓPIAS

CLASSIFICAÇÃO

R.T. THIAGO HENRIQUE SANT'ANA - CREA 187.875/D

AB 055-18

CÓD.LOCALIDADE	ALIMENTADOR
83418	AETD 15

C S M	EMPREENDIMENTOS IMOBILIÁRIOS LTDA	ESCALA 1:1000	
PROJ.	VISTO		
DES. W.R.	APROV.	ER/RD	1 / 1
CONF.	DATA 14/12/2018		
	OBRA DE IP PARA ATENDER A PREFEITURA MUNICIPAL EM ABAETÉ	FOLHA 4528-8825	ARQ