BAIRRO: SÃO LUCAS

N.M.

" SEU DIA TERMINA BEM QUANDO A SEGURANÇA ESTÁ INSERIDA NO SEU PROJETO "

NESTE PROJETO NÃO HÁ IMPLICAÇÃO AMBIENTAL QUE NECESSITE DE LICENÇA.

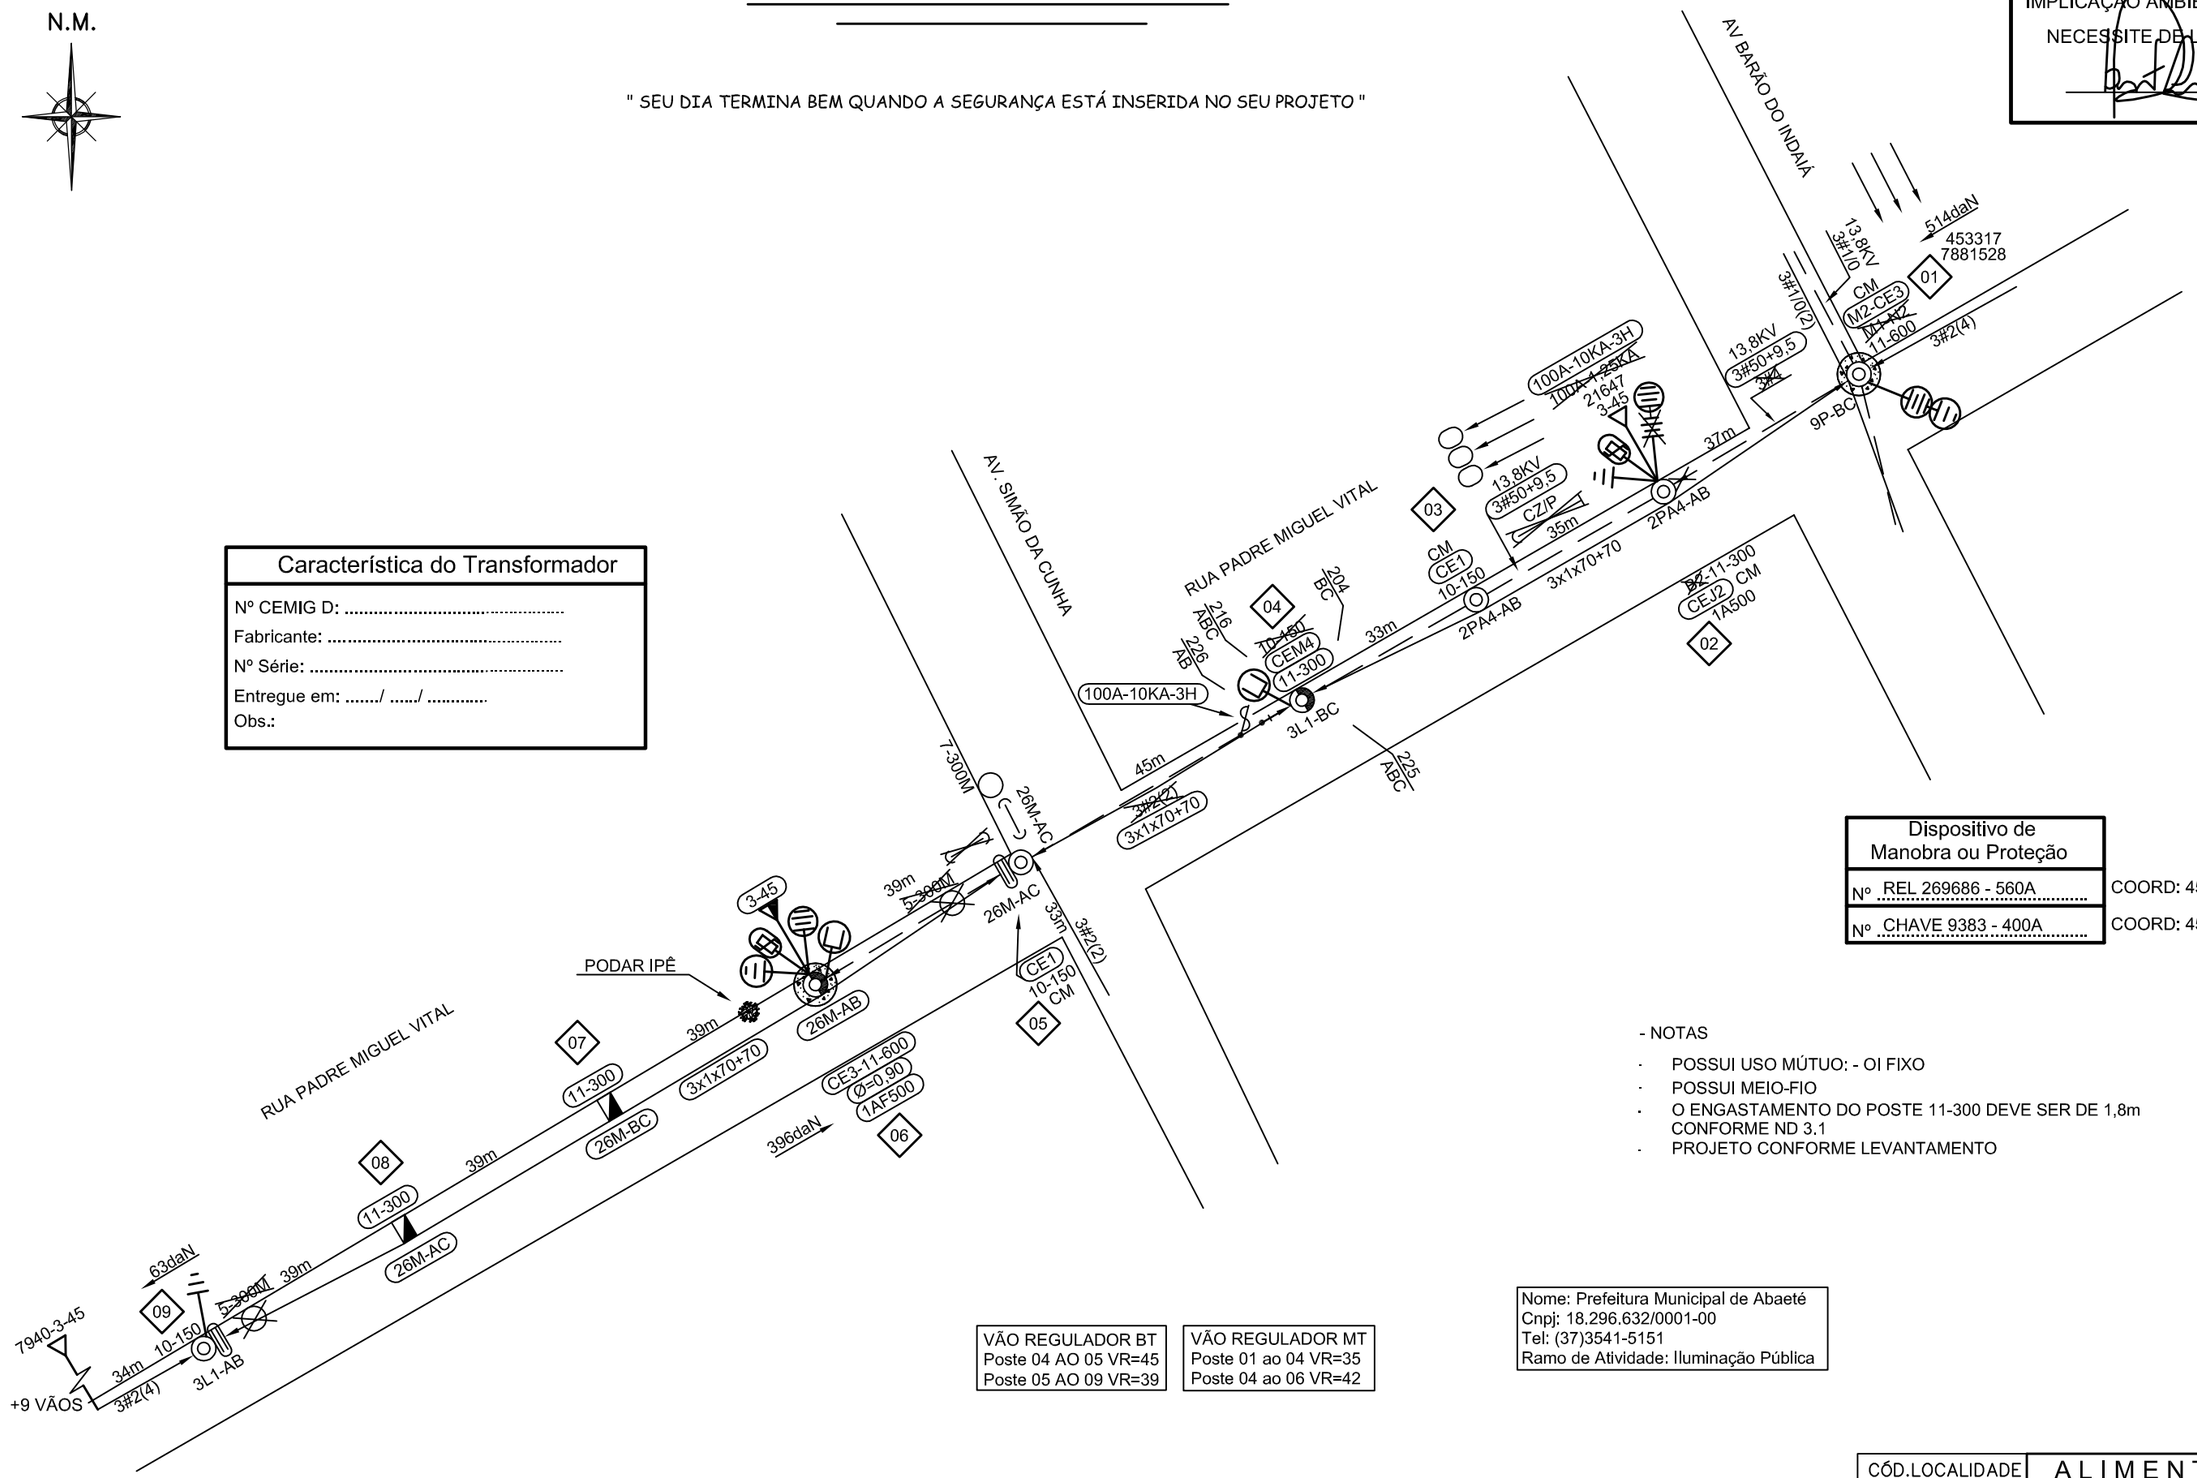

Característica do Transformador
Nº CEMIG D: .....
Fabricante: .....
Nº Série: .....
Entregue em: ...../ ...../ .....
Obs.:

Dispositivo de Manobra ou Proteção	
Nº REL 269686 - 560A	COORD: 453279:7881600
Nº CHAVE 9383 - 400A	COORD: 453411:7881455

- NOTAS
- POSSUI USO MÚTUO: - OI FIXO
- POSSUI MEIO-FIO
- O ENGASTAMENTO DO POSTE 11-300 DEVE SER DE 1,8m CONFORME ND 3.1
- PROJETO CONFORME LEVANTAMENTO

VÃO REGULADOR BT	VÃO REGULADOR MT
Poste 04 AO 05 VR=45	Poste 01 ao 04 VR=35
Poste 05 AO 09 VR=39	Poste 04 ao 06 VR=42

Nome: Prefeitura Municipal de Abaeté
Cnpj: 18.296.632/0001-00
Tel: (37)3541-5151
Ramo de Atividade: Iluminação Pública

AB 056-18

CÓD.LOCALIDADE	ALIMENTADOR
83418	AETD - 14

FORMATO A3

ALTERAÇÕES				
V2				
V1	ALTERAÇÕES CONFORME SOLICITADO PELA REPROVA CEMIG 17 / 04 / 2019		-/-/-	
	DATA	FEITO	VISTO	APROV.

C S M

DES. P.N.	DATA 22/04/2019
PROJ.	CONF.
R.T. THIAGO HENRIQUE SANTANA - CREA 187.875/D	

PROJ.	VISTO
DES.	APROV.
CONF.	DATA

EMPREENDIMENTOS IMOBILIÁRIOS LTDA

VISTO ASSIN. MATRIC.
APROV. ASSIN. MATRIC.
DATA

EXTENSÃO DE REDE PARA ATENDER A PREFEITURA MUNICIPAL EM ABAETÉ-MG

ESCALA 1: 1000

Nº ER / RD 1125884001

FOLHA: 4528-8810

ARQ. 1 / 1

DISTRIBUIÇÃO AUTOMÁTICA DE CÓPIAS

DISTR.	QTDE/TIPO	ORGÃO	TOTAL

CLASSIFICAÇÃO