BAIRRO: SÃO LUIZ

" SEU DIA TERMINA BEM QUANDO A SEGURANÇA ESTÁ INSERIDA NO SEU PROJETO "

NESTE PROJETO NÃO HÁ IMPLICAÇÃO AMBIENTAL QUE NECESSITE DE LICENÇA.

CEMIG	Data	NS
	26/04/2019	1125877418

Viabilidade técnica analisada para entrada de dossiê
PART com validade até: 90 dias
Liberado por: Josué Cândido da Silva
EM/MP Nº. Pessoal: E228406

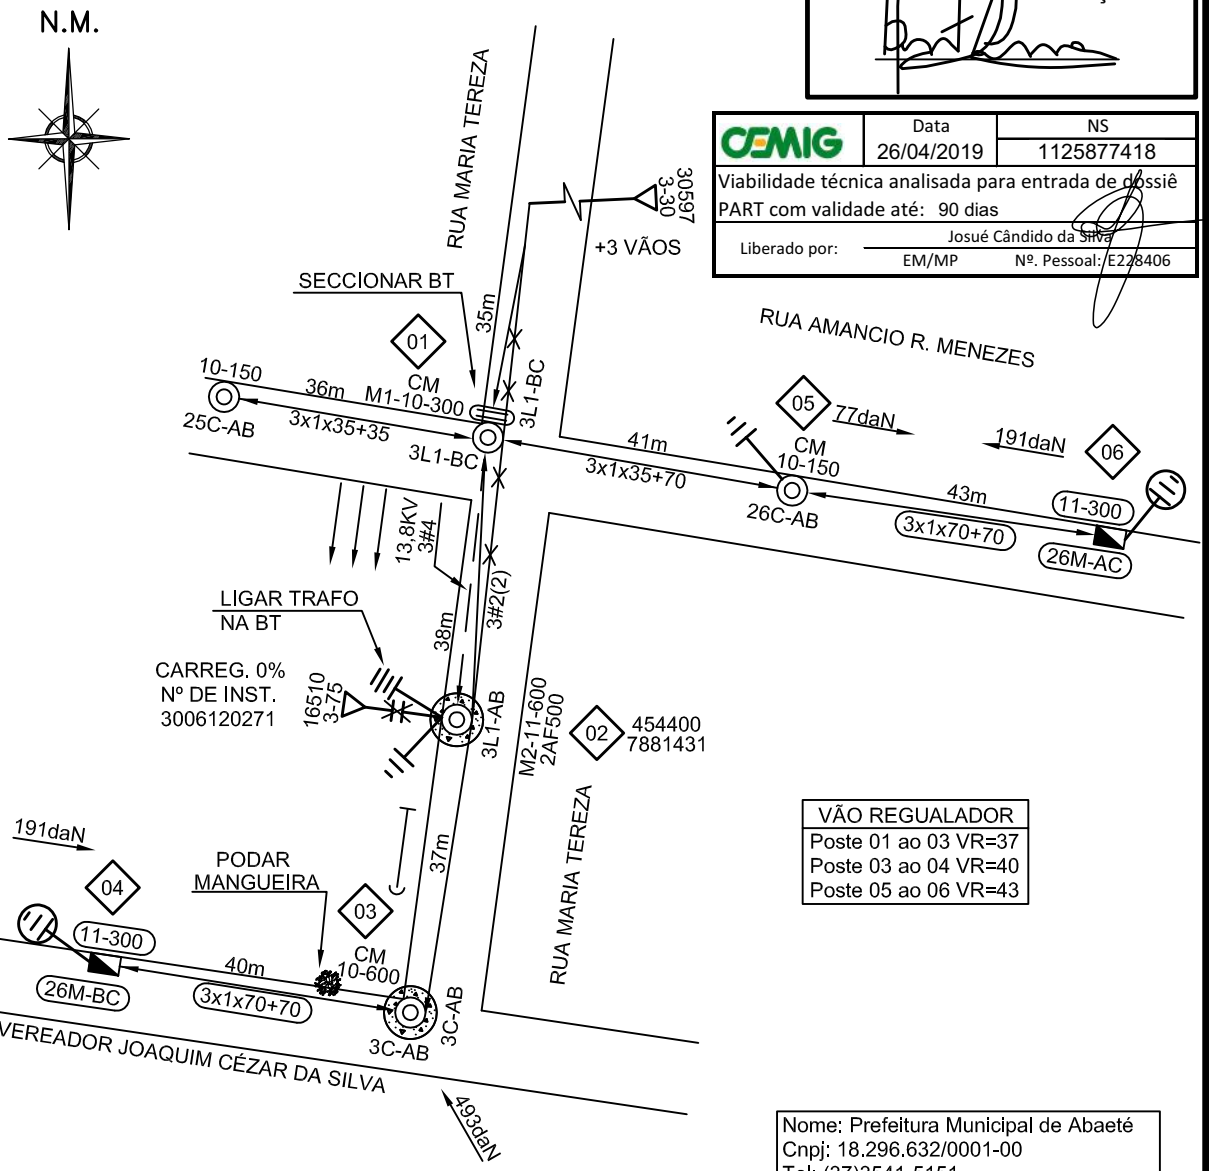

VÃO REGUALADOR
Poste 01 ao 03 VR=37
Poste 03 ao 04 VR=40
Poste 05 ao 06 VR=43

Nome: Prefeitura Municipal de Abaeté
Cnpj: 18.296.632/0001-00
Tel: (37)3541-5151
Ramo de Atividade: Iluminação Pública

- NOTAS
- NÃO POSSUI INTERFERÊNCIA DE OUTRAS EMPRESAS (USO MÚTUO)
- NÃO POSSUI MEIO-FIO
- O ENGASTAMENTO DO POSTE 11-300 DEVE SER DE 1,8m CONFORME ND 3.1
- LEVANTAMENTO CONFORME NO FÍSICO

Dispositivo de Manobra ou Proteção	
Nº TRAFO 16510 - 3-75	COORD: 454400:7881431
Nº TRAFO 30597 - 3-30	COORD: 454421:7881574

AB 058 e 061-18

R.T. THIAGO HENRIQUE SANT'ANA - CREA 187.875/D

CÓD.LOCALIDADE	ALIMENTADOR
83418	AETD-14

C S M	EMPREENDIMENTOS IMOBILIÁRIOS LTDA		ESCALA 1:1000
PROJ.	VISTO	EXTENSÃO DE REDE PARA ATENDER A PREFEITURA MUNICIPAL EM ABAETE-MG	ER/RD 1125877418
DES. P.N.	APROV.		
CONF.	DATA 22/03/2019		FOLHA - 4536-8810

1 / 1

FORMATO A4

ALTERAÇÕES			
V1	.	FEITO	VISTO
	.	DATA	APROV.

CLASSIFICAÇÃO