BAIRRO: SÃO LUIZ

" SEU DIA TERMINA BEM QUANDO A SEGURANÇA ESTÁ INSERIDA NO SEU PROJETO "

NESTE PROJETO NÃO HÁ IMPLICAÇÃO AMBIENTAL QUE NECESSITE DE LICENÇA.

N.M.

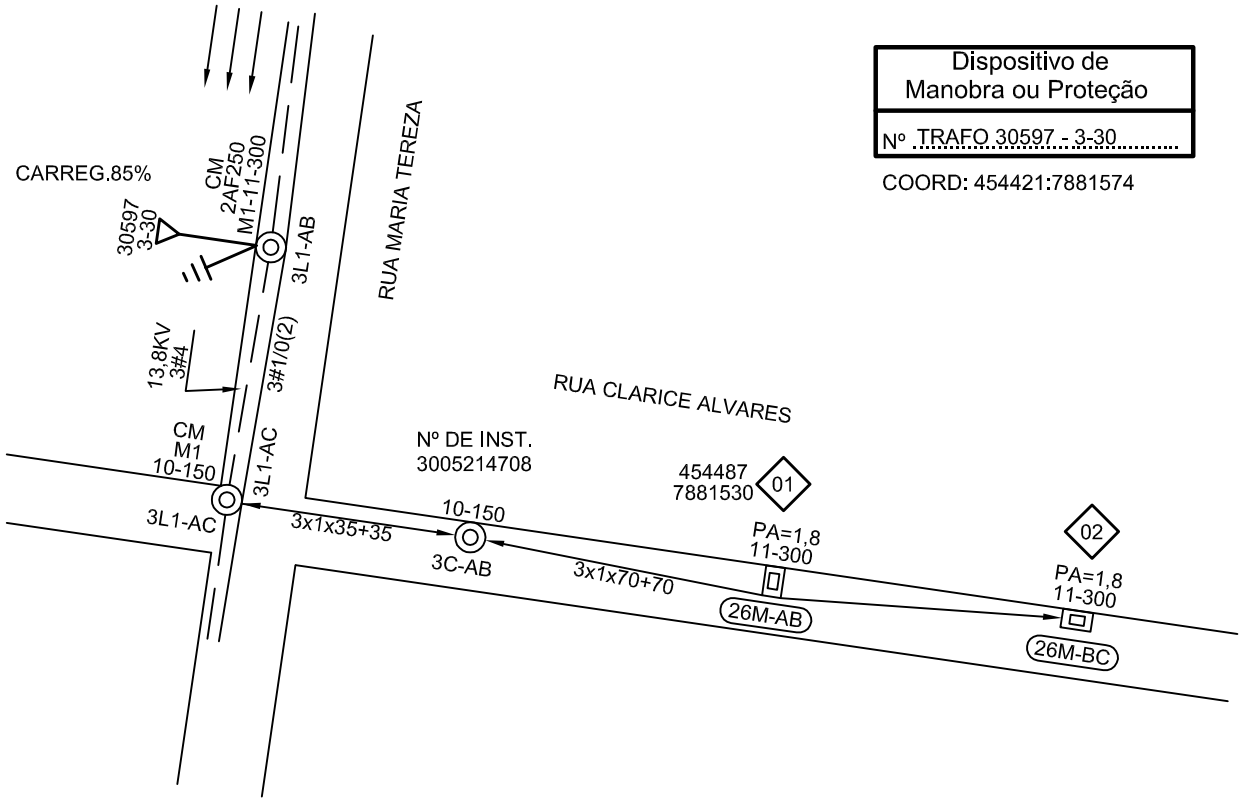

Dispositivo de Manobra ou Proteção

Nº TRAFO 30597 - 3-30

COORD: 454421:7881574

- NOTAS
- NÃO POSSUI INTERFERÊNCIA DE OUTRAS EMPRESAS (USO MÚTUO)

R.T. THIAGO HENRIQUE SANT'ANA - CREA 187.875/D

AB 059-18

CÓD.LOCALIDADE	ALIMENTADOR
83418	AETD-14

C S M	EMPREENDIMENTOS IMOBILIÁRIOS LTDA	ESCALA 1:1000	
PROJ.	VISTO	OBRA DE ILUMINAÇÃO PUBLICA P/ ATENDER PREFEITURA MUNICIPAL EM ABAETE-MG	ER/RD	1 / 1
DES. P.N.	APROV.			
CONF.	DATA 10/12/2018		FOLHA - 4544-8815	ARQ

FORMATO A4

ALTERAÇÕES

V1	EMISSÃO INICIAL	DATA	FEITO
	.		VISTO
			APROV.

CLASSIFICAÇÃO