BAIRRO: SÃO LUIZ

" SEU DIA TERMINA BEM QUANDO A SEGURANÇA ESTÁ INSERIDA NO SEU PROJETO "

NESTE PROJETO NÃO HÁ IMPLICAÇÃO AMBIENTAL QUE NECESSITE DE LICENÇA.

N.M.

Dispositivo de Manobra ou Proteção
Nº TRAFO 30597 - 3-30

COORD: 454421:7881574

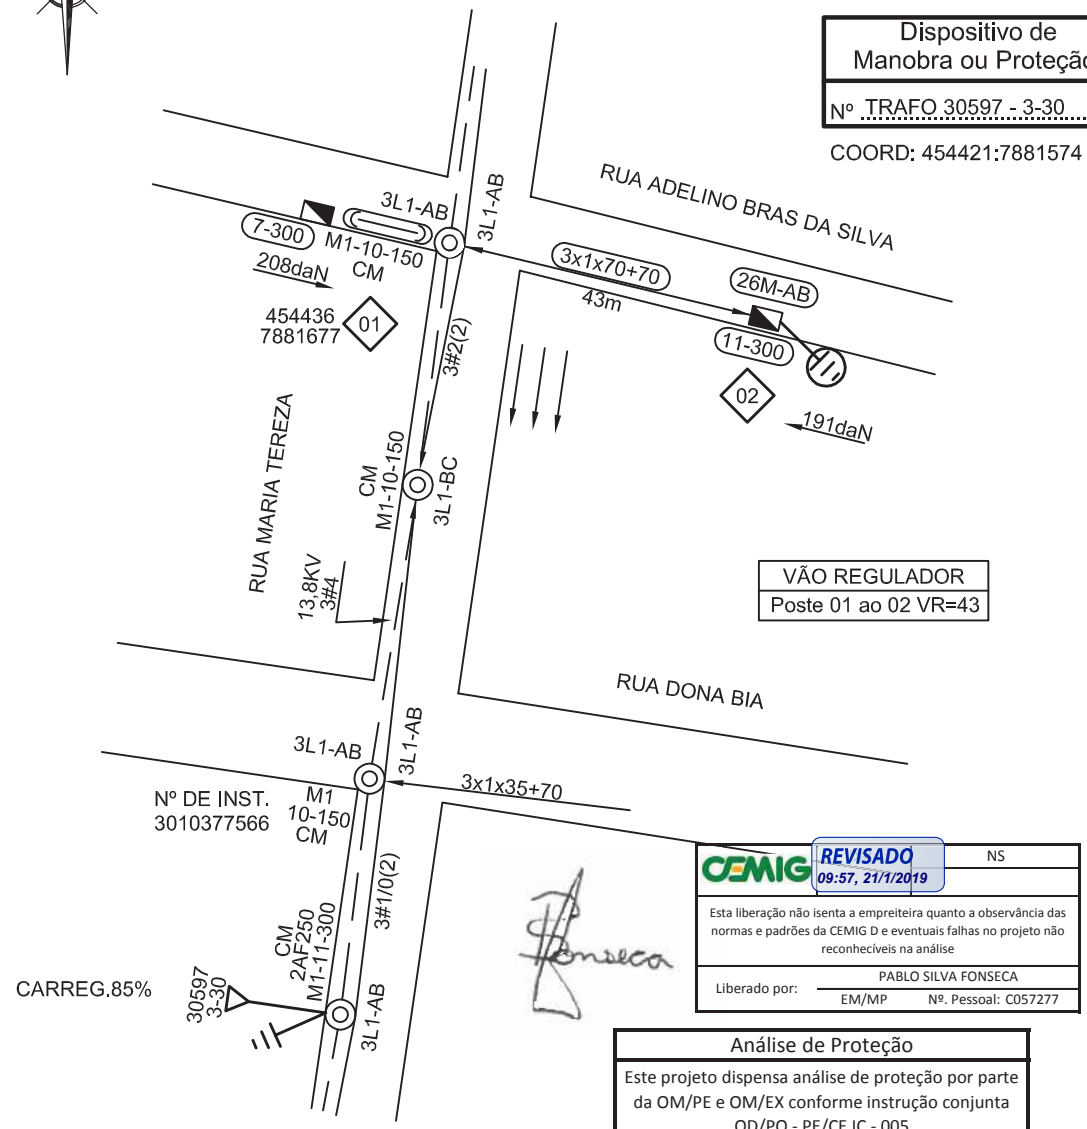

VÃO REGULADOR
Poste 01 ao 02 VR=43

CEMIG REVISADO 09:57, 21/1/2019 — NS

Esta liberação não isenta a empreiteira quanto a observância das normas e padrões da CEMIG D e eventuais falhas no projeto não reconhecíveis na análise

Liberado por: PABLO SILVA FONSECA — EM/MP — Nº. Pessoal: C057277

Análise de Proteção
Este projeto dispensa análise de proteção por parte da OM/PE e OM/EX conforme instrução conjunta OD/PO - PE/CE IC - 005
Conferido por: PABLO SILVA FONSECA — EM/MP — Nº. Pessoal: C057277

- NOTAS
- NÃO POSSUI INTERFERÊNCIA DE OUTRAS EMPRESAS (USO MÚTUO)
- NÃO POSSUI MEIO-FIO
- O ENGASTAMENTO DO POSTE 11-300 DEVE SER DE 1,8m CONFORME ND 3.1

R.T. THIAGO HENRIQUE SANT'ANA - CREA 187.875/D

AB 060-18

CÓD.LOCALIDADE	ALIMENTADOR
83418	AETD-14

ALTERAÇÕES				
V1	EMISSÃO INICIAL	.	FEITO	VISTO	APROV.

CLASSIFICAÇÃO

CSM	EMPREENDIMENTOS IMOBILIÁRIOS LTDA	ESCALA 1:1000	
PROJ.	VISTO	EXTENSÃO DE REDE PARA ATENDER A PREFEITURA MUNICIPAL EM ABAETE-MG	ER/RD 1122496191	1 / 1
DES. P.N.	APROV.			
CONF.	DATA 12/12/2018		FOLHA – 4544-8815	ARQ

FORMATO A4