BAIRRO: PROGRESSO

" SEU DIA TERMINA BEM QUANDO A SEGURANÇA ESTÁ INSERIDA NO SEU PROJETO "

N.M.

NESTE PROJETO NÃO HÁ IMPLICAÇÃO AMBIENTAL QUE NECESSITE DE LICENÇA.

Dispositivo de Manobra ou Proteção
Nº CHAVE 89222 - 400A

COORD: 453594:7880742

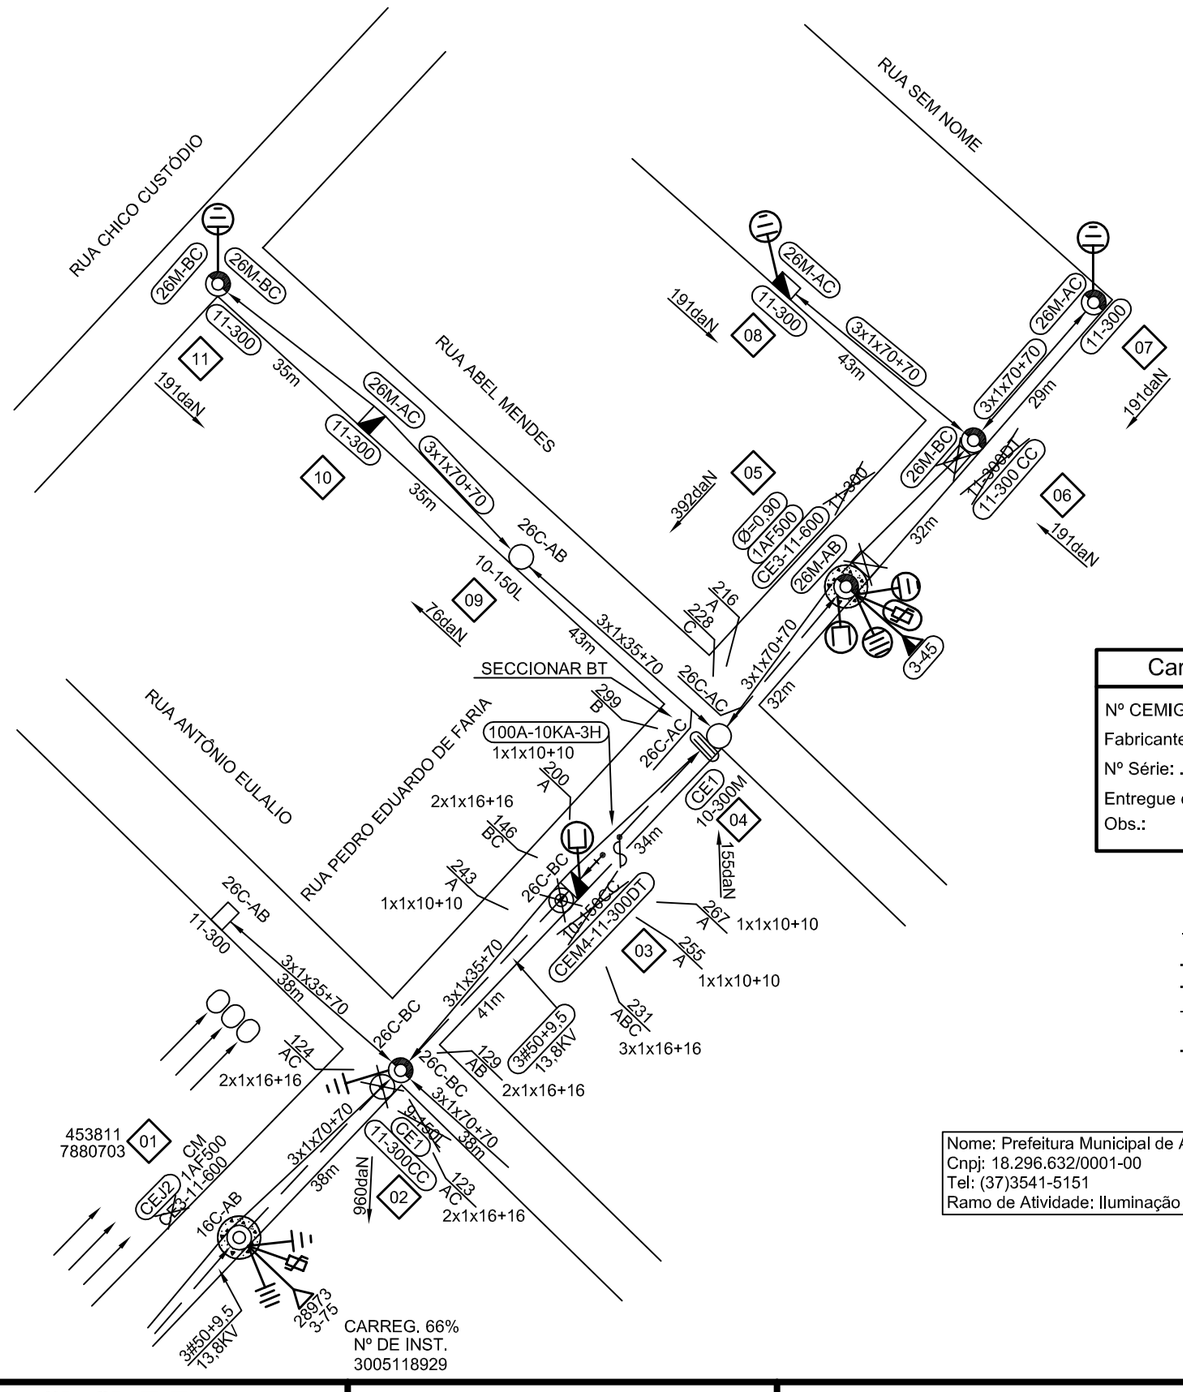

VÃO REGULADOR BT
Poste 06 ao 07 VR=29
Poste 06 ao 08 VR=43
Poste 09 ao 11 VR=35
453809:7880756 ao Poste 02 VR=38
Poste 02 à 453893:7880679 VR=38

VÃO REGULADOR MT
453762:7880652 ao Poste 03 VR=38
Poste 03 ao 05 VR=33

Característica do Transformador
Nº CEMIG D: .....
Fabricante: .....
Nº Série: .....
Entregue em: ...../ ...../ .....
Obs.:

- NOTAS
- NÃO POSSUI INTERFERÊNCIA DE OUTRAS EMPRESAS (USO MÚTUO)
- NÃO POSSUI MEIO-FIO
- O ENGASTAMENTO DO POSTE 11-300 DEVE SER DE 1,8m CONFORME ND 3.1
- LEVANTAMENTO CONFORME NO FÍSICO

Dispositivo de Manobra ou Proteção
Nº CHAVE 89222 - 400A

COORD: 453594:7880742

Nome: Prefeitura Municipal de Abaeté
Cnpj: 18.296.632/0001-00
Tel: (37)3541-5151
Ramo de Atividade: Iluminação Pública

AB 062–18

FORMATO A3 | CÓD.LOCALIDADE 83418 | ALIMENTADOR AETD - 14

DISTRIBUIÇÃO AUTOMÁTICA DE CÓPIAS

DISTR.	QTDE/TIPO	ÓRGÃO	TOTAL

CLASSIFICAÇÃO

ALTERAÇÕES				
V2				
V1	ALTERAÇÕES CONFORME SOLICITADO PELA REPROVA CEMIG 22 / 04 / 2019		–/–/–	
	DATA	FEITO	VISTO	APROV.

CSM

DES. P.N | DATA 25/04/2019
PROJ. | CONF.
R.T. THIAGO HENRIQUE SANTANA - CREA 187.875/D

PROJ.	VISTO
DES.	APROV.
CONF.	DATA

EMPREENDIMENTOS IMOBILIÁRIOS LTDA

VISTO ASSIN. MATRIC.
APROV. ASSIN. MATRIC.
DATA

MODIFICAÇÃO E EXTENSÃO DE REDE P/ATENDER PREFEITURA MUNICIPAL EM ABAETÉ-MG

ESCALA 1: 1000

Nº ER / RD 1125873795

FOLHA: 4536–8805 | ARQ. 1 / 1