BAIRRO: JARDIM PRIMAVERA

" SEU DIA TERMINA BEM QUANDO A SEGURANÇA ESTÁ INSERIDA NO SEU PROJETO "

NESTE PROJETO NÃO HÁ IMPLICAÇÃO AMBIENTAL QUE NECESSITE DE LICENÇA.

N.M.

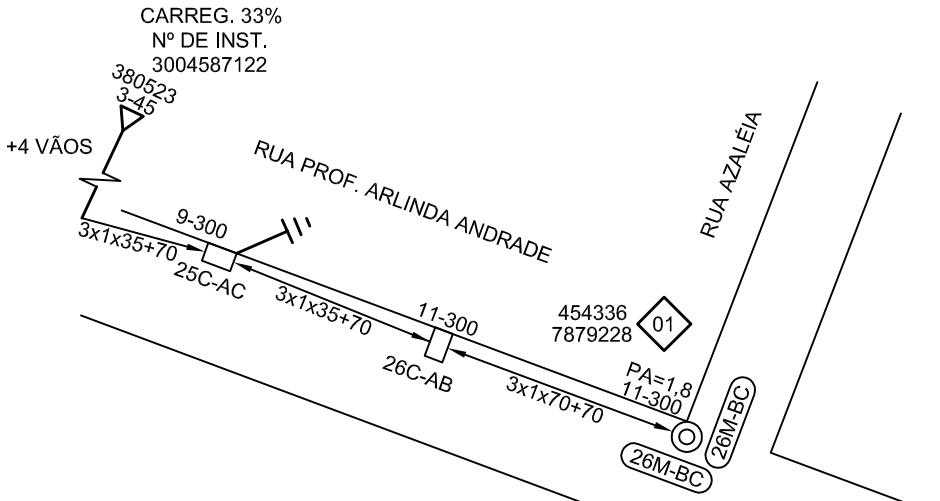

Dispositivo de Manobra ou Proteção
Nº TRAFO 380523 - 3-45

COORD: 454218:7879290

- NOTAS
- NÃO POSSUI INTERFERÊNCIA DE OUTRAS EMPRESAS (USO MÚTUO)

R.T. THIAGO HENRIQUE SANT'ANA - CREA 187.875/D

AB 063-18

ALTERAÇÕES				
V1	.	EMISSÃO INICIAL	FEITO	VISTO
	.	DATA		APROV.

CLASSIFICAÇÃO

CSM	EMPREENDIMENTOS IMOBILIÁRIOS LTDA	CÓD.LOCALIDADE 83418	ALIMENTADOR AETD-14
PROJ.	VISTO	OBRA DE ILUMINAÇÃO PÚBLICA P/ ATENDER PREFEITURA MUNICIPAL EM ABAETE-MG	ESCALA 1:1000
DES. P.N.	APROV.		ER/RD
CONF.	DATA 12/12/2018		FOLHA - 4536-8790

1 / 1

ARQ

FORMATO A4