BAIRRO: PRIMAVERA

" SEU DIA TERMINA BEM QUANDO A SEGURANÇA ESTÁ INSERIDA NO SEU PROJETO "

N.M.

NESTE PROJETO NÃO HÁ IMPLICAÇÃO AMBIENTAL QUE NECESSITE DE LICENÇA.

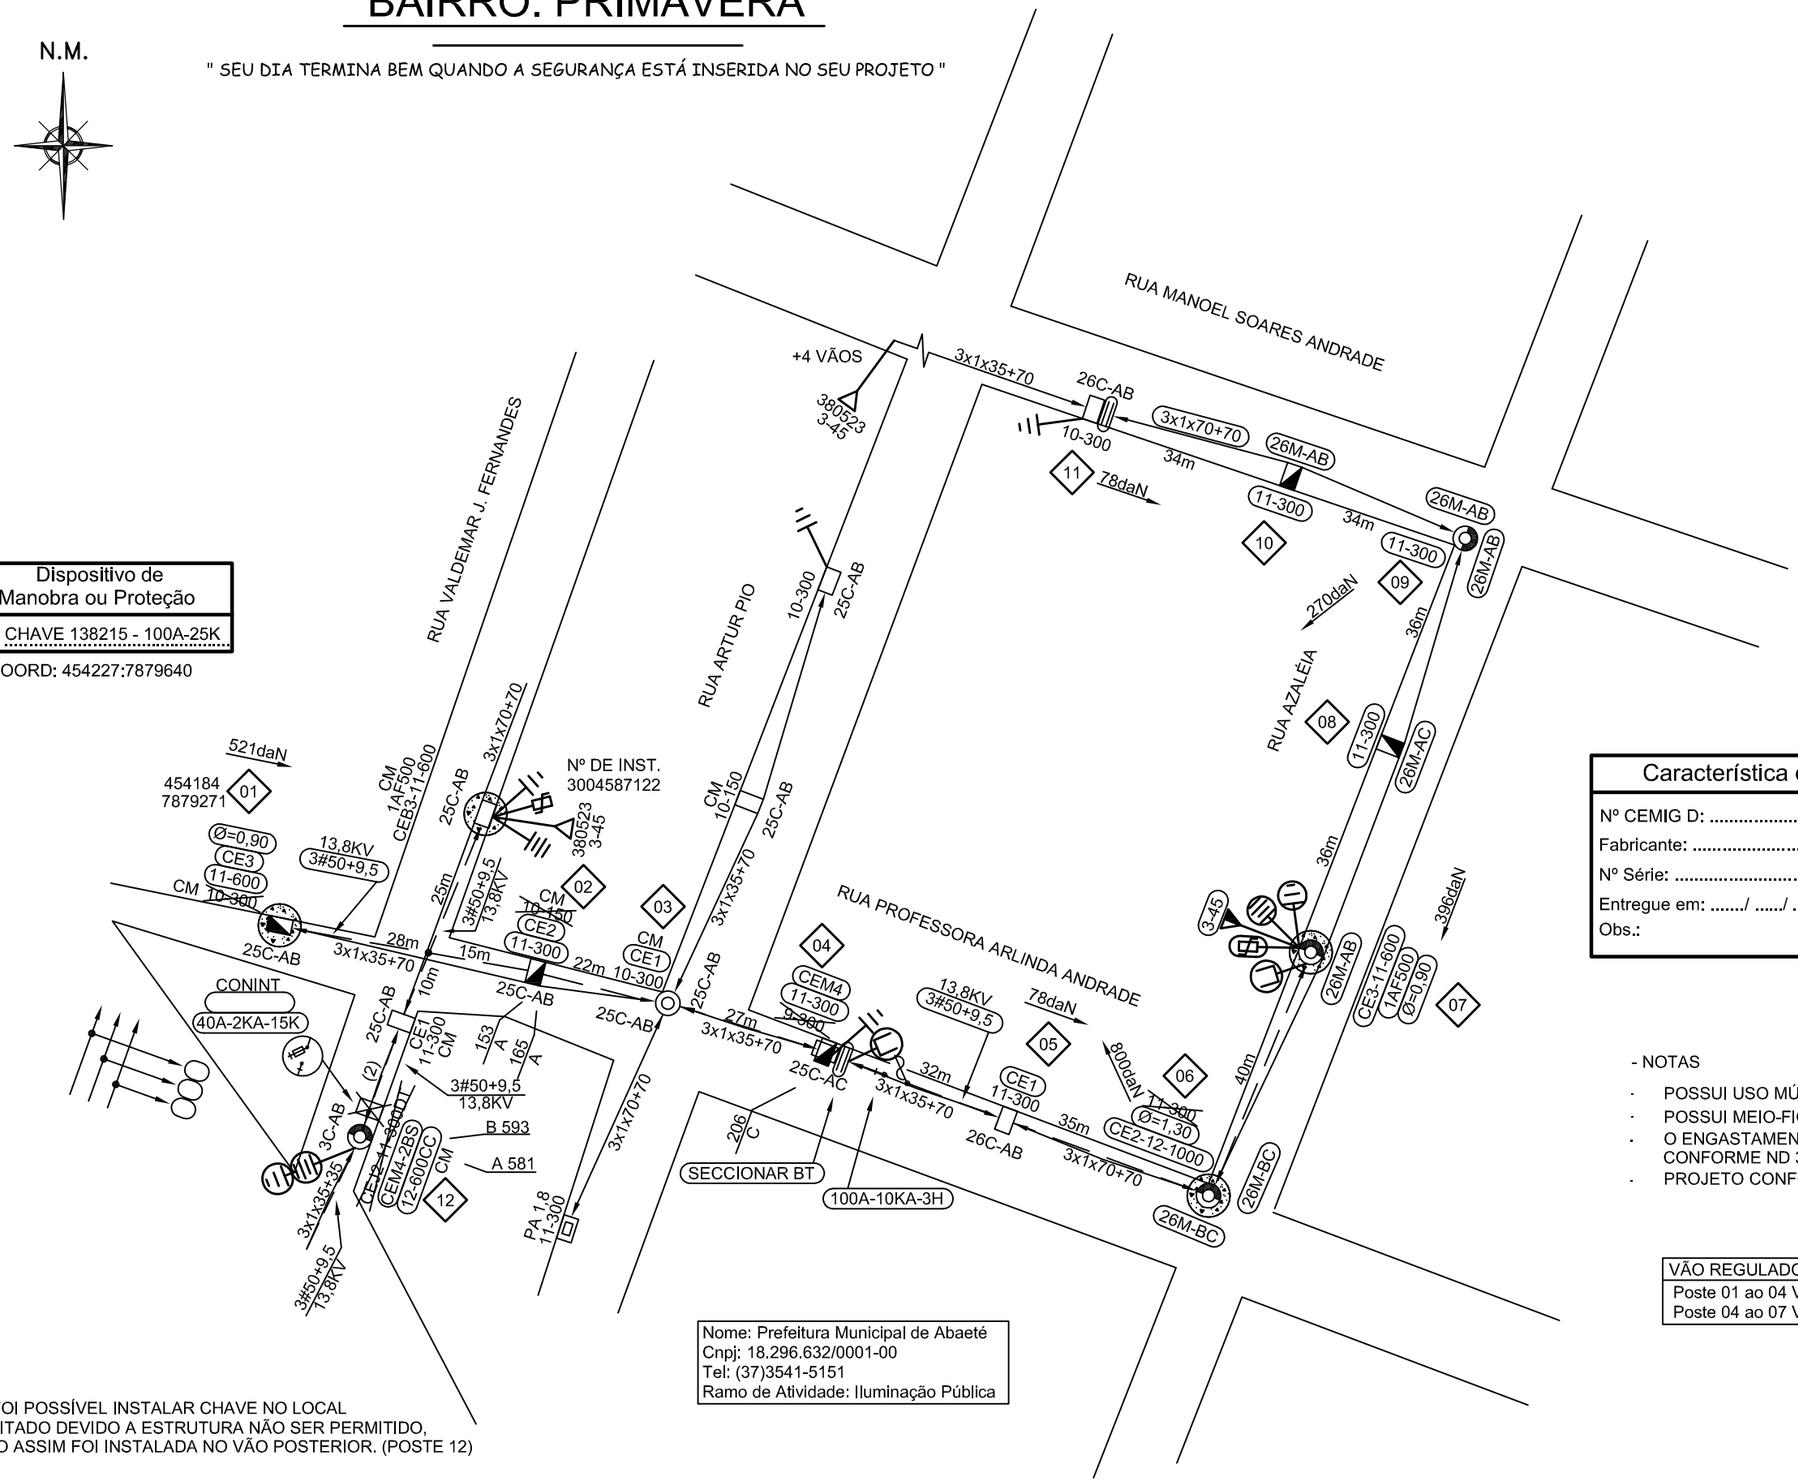

Dispositivo de Manobra ou Proteção
Nº CHAVE 138215 - 100A-25K

COORD: 454227:7879640

Característica do Transformador
Nº CEMIG D: .....
Fabricante: .....
Nº Série: .....
Entregue em: ...../ ...../ .....
Obs.:

- NOTAS
- POSSUI USO MÚTUO: - OI FIXO
- POSSUI MEIO-FIO
- O ENGASTAMENTO DO POSTE 11-300 DEVE SER DE 1,8m CONFORME ND 3.1
- PROJETO CONFORME LEVANTAMENTO

VÃO REGULADOR MT
Poste 01 ao 04 VR=35
Poste 04 ao 07 VR=36

VÃO REGULADOR BT
Poste 06 ao 09 VR=37
Poste 09 ao 11 VR=34

Nome: Prefeitura Municipal de Abaeté
Cnpj: 18.296.632/0001-00
Tel: (37)3541-5151
Ramo de Atividade: Iluminação Pública

NOTA:
- NÃO FOI POSSÍVEL INSTALAR CHAVE NO LOCAL SOLICITADO DEVIDO A ESTRUTURA NÃO SER PERMITIDO, SENDO ASSIM FOI INSTALADA NO VÃO POSTERIOR. (POSTE 12)

AB 064-18 e 090-18

FORMATO A3 | CÓD.LOCALIDADE 83418 | ALIMENTADOR AETD - 14

DISTRIBUIÇÃO AUTOMÁTICA DE CÓPIAS

DISTR.	QTDE/TIPO	ORGÃO	TOTAL

CLASSIFICAÇÃO

ALTERAÇÕES				
V2				
V1	ALTERAÇÕES CONFORME SOLICITADO PELA REPROVA CEMIG 01 / 04 / 19			
	DATA	FEITO	VISTO	APROV.

CSM

DES. P.N. | DATA 05/04/2019
PROJ. | CONF.
R.T. THIAGO HENRIQUE SANTANA - CREA 187.875/D

PROJ.	VISTO
DES.	APROV.
CONF.	DATA

EMPREENDIMENTOS IMOBILIÁRIOS LTDA

VISTO ASSIN. MATRIC.
APROV. ASSIN. MATRIC.
DATA

MODIFICAÇÃO E EXTENSÃO DE RDU P/ATENDER PREFEITURA MUNICIPAL EM ABAETÉ-MG

ESCALA 1: 1000

Nº ER / RD 1125875941

FOLHA: 4536-8790

1 / 1

ARQ.