BAIRRO: AMAZONAS

" SEU DIA TERMINA BEM QUANDO A SEGURANÇA ESTÁ INSERIDA NO SEU PROJETO "

NESTE PROJETO NÃO HÁ IMPLICAÇÃO AMBIENTAL QUE NECESSITE DE LICENÇA.

N.M.

CEMIG	Data	NS
	17/04/2019	1122204420

Esta Via NÃO autoriza a execução de obras de compartilhamento de infraestrutura de telecomunicação

LIBERADO PARA PROCEDIMENTO DE OBRA PART

Liberado por: Marcelo Henrique da Cunha
EM/MP Nº. Pessoal: E218023

VÃO REGULADOR
Poste 01 ao 02 VR=37

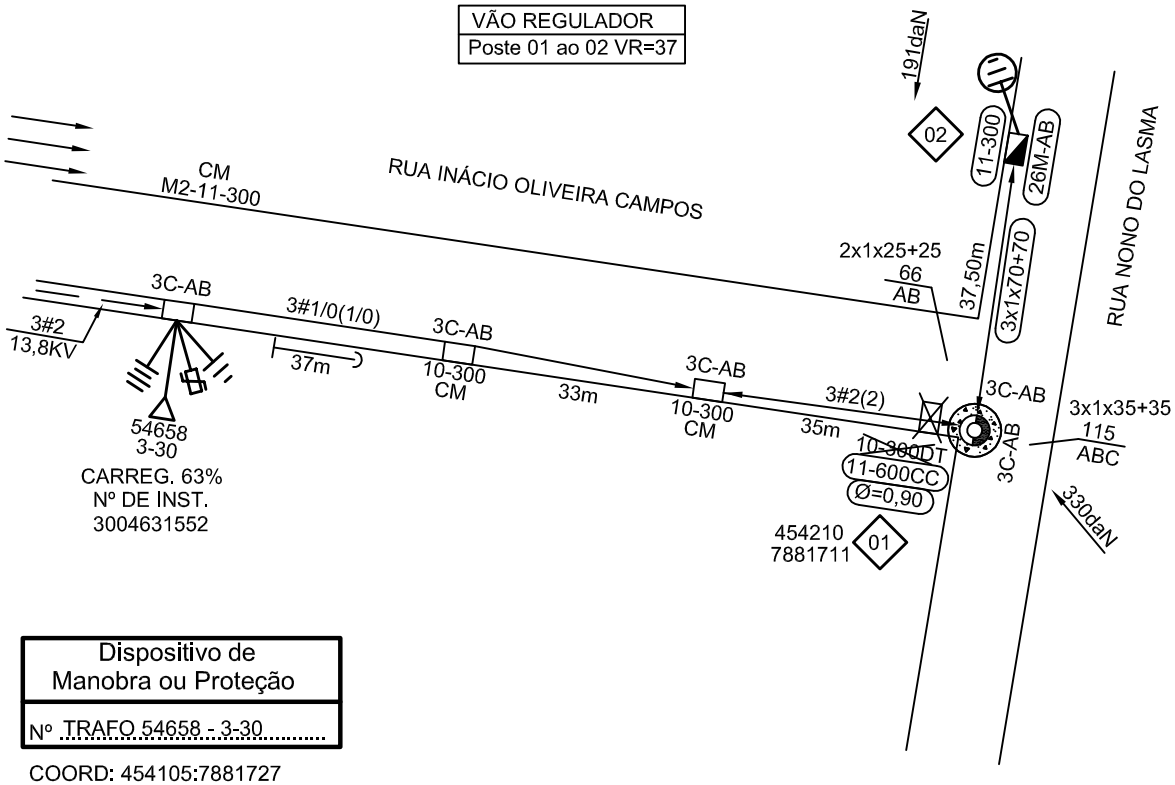

Dispositivo de Manobra ou Proteção
Nº TRAFO 54658 - 3-30

COORD: 454105:7881727

- NOTAS
  - NÃO POSSUI INTERFERÊNCIA DE OUTRAS EMPRESAS (USO MÚTUO)
  - POSSUI MEIO-FIO
  - O ENGASTAMENTO DO POSTE 11-300 DEVE SER DE 1,8m CONFORME ND 3.1

Marcelo Henrique da Cunha
Técnico Projetos Rede Distribuição
EM/MP - Nº Pessoal: E218023

R.T. THIAGO HENRIQUE SANT'ANA - CREA 187.875/D

AB 065-18

CÓD.LOCALIDADE	ALIMENTADOR
83418	AETD-14

ALTERAÇÕES				
	.	EMISSÃO INICIAL	FEITO	VISTO
V1	.	DATA		APROV.

CLASSIFICAÇÃO

C S M	EMPREENDIMENTOS IMOBILIÁRIOS LTDA	ESCALA 1:1000	
PROJ.	VISTO		
DES. P.N.	APROV.	EXTENSÃO DE REDE PARA ATENDER A PREFEITURA MUNICIPAL EM ABAETE-MG	ER/RD 1122204420
CONF.	DATA 17/01/2019		FOLHA - 4536-8815

1 / 1

ARQ

FORMATO A4