BAIRRO: AMAZONAS

" SEU DIA TERMINA BEM QUANDO A SEGURANÇA ESTÁ INSERIDA NO SEU PROJETO "

N.M.

NESTE PROJETO NÃO HÁ IMPLICAÇÃO AMBIENTAL QUE NECESSITE DE LICENÇA.

Dispositivo de Manobra ou Proteção	
Nº CHAVE 263415 - 630A NA	COORD: 453509:7881523
Nº CHAVE 89246 - 400A NF	COORD: 453511:7881645
Nº CHAVE 89151 - 630A NF	COORD: 454062:7881836

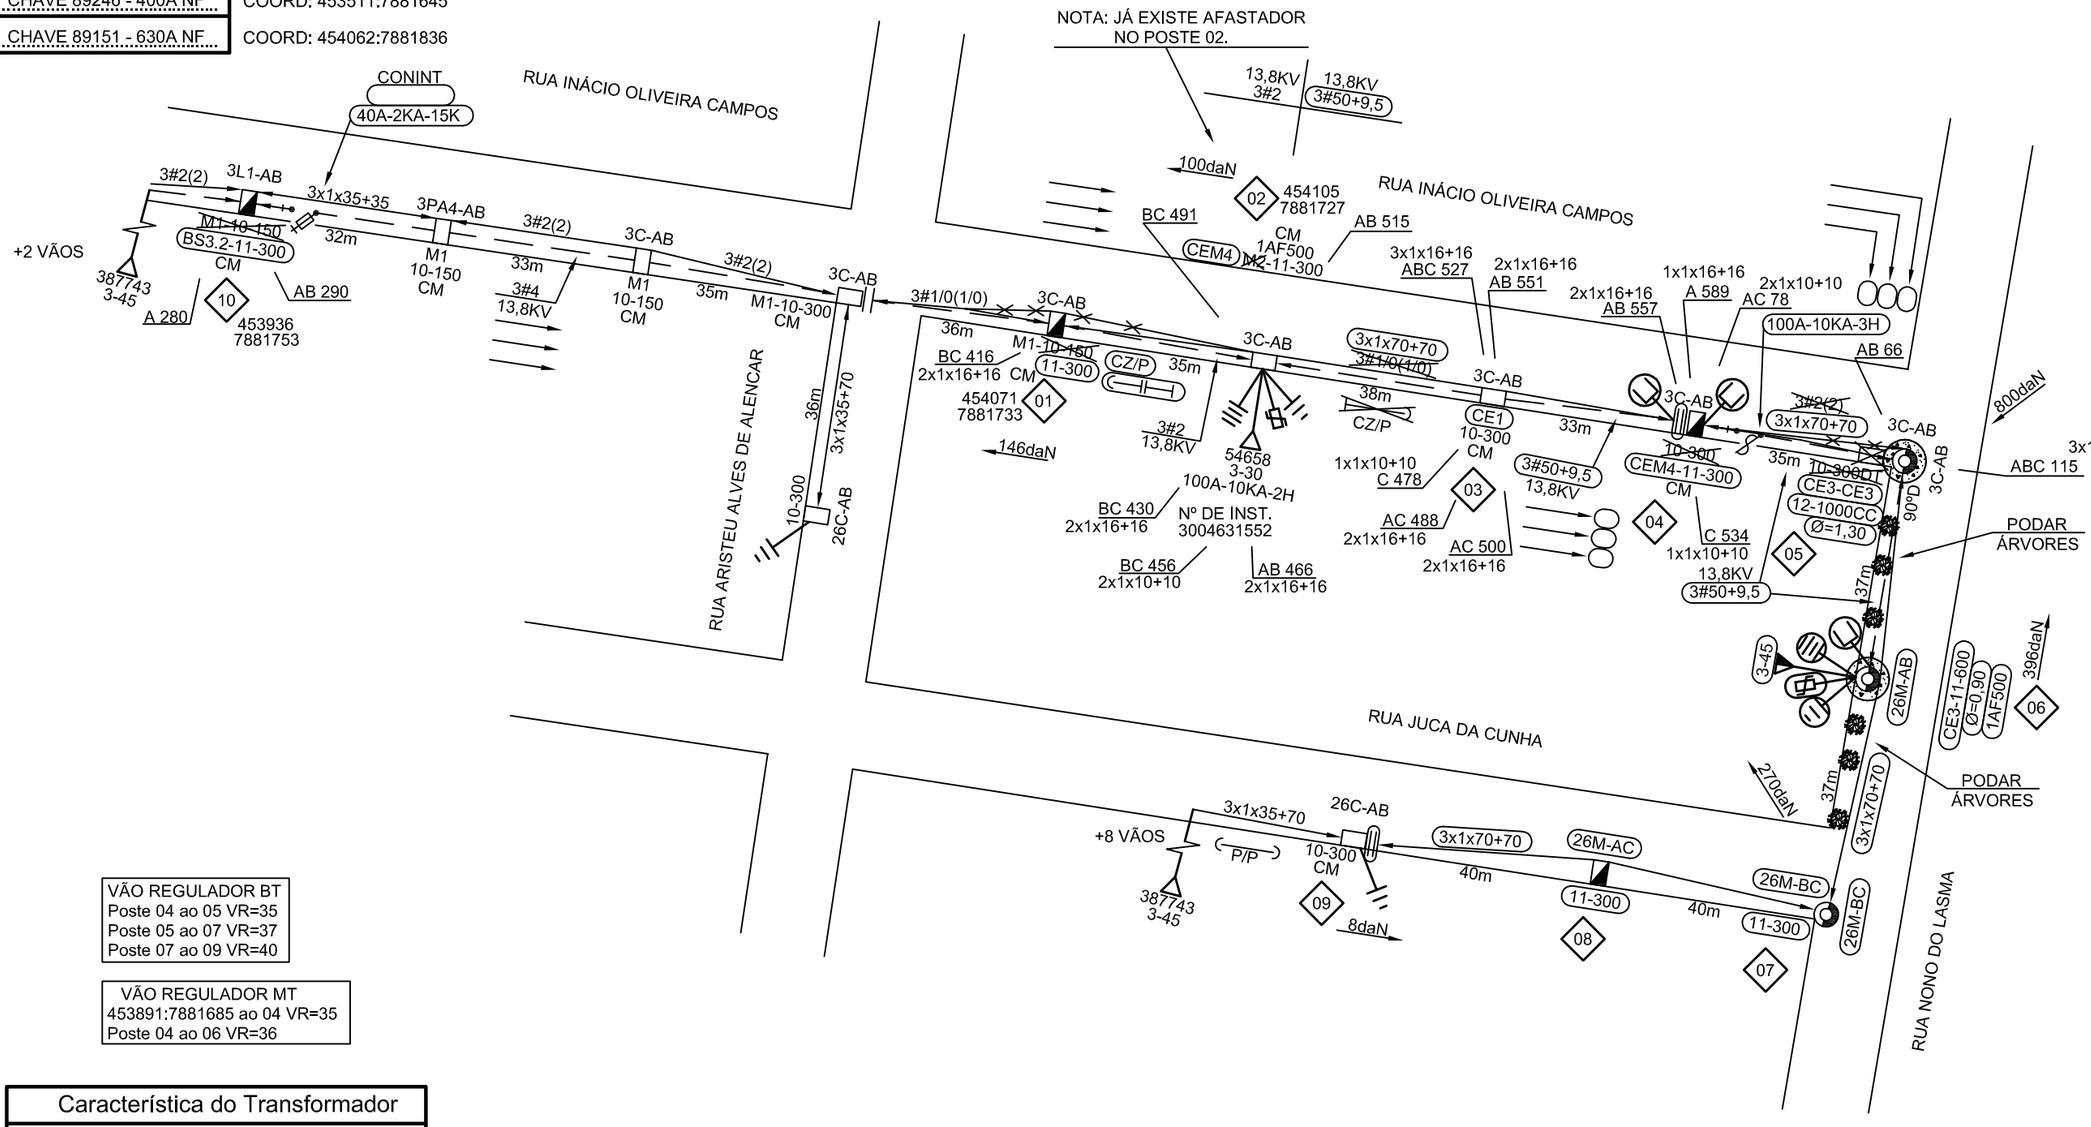

VÃO REGULADOR BT
Poste 04 ao 05 VR=35
Poste 05 ao 07 VR=37
Poste 07 ao 09 VR=40

VÃO REGULADOR MT
453891:7881685 ao 04 VR=35
Poste 04 ao 06 VR=36

Característica do Transformador
Nº CEMIG D: .....
Fabricante: .....
Nº Série: .....
Entregue em: ...../ ...../ .....
Obs.:

- NOTAS
- POSSUI USO MÚTUO: - OI FIXO
- NÃO POSSUI MEIO-FIO
- O ENGASTAMENTO DO POSTE 11-300 DEVE SER DE 1,8m CONFORME ND 3.1
- LEVANTAMENTO PROJETADO NO CONFORME NO FÍSICO

Nome: Prefeitura Municipal de Abaeté
Cnpj: 18.296.632/0001-00
Tel: (37)3541-5151
Ramo de Atividade: Iluminação Pública

AB 066–18

FORMATO A3

CÓD.LOCALIDADE	ALIMENTADOR
83418	AETD - 14

DISTRIBUIÇÃO AUTOMÁTICA DE CÓPIAS

DISTR.	QTDE/TIPO	ORGÃO	TOTAL

CLASSIFICAÇÃO

ALTERAÇÕES				
V2				
V1	05 / 04 / 2019			
	ALTERAÇÕES CONFORME SOLICITADO PELA REPROVA CEMIG 01 / 04 / 19			
	DATA	FEITO	VISTO	APROV.

CSM

DES. P.N.	DATA 05/04/2019		
PROJ.	CONF.		
R.T. THIAGO HENRIQUE SANT'ANA - CREA 187.875/D			
PROJ.	VISTO		
DES.	APROV.		
CONF.	DATA		

EMPREENDIMENTOS IMOBILIÁRIOS LTDA

VISTO
ASSIN. MATRIC.
APROV.
ASSIN. MATRIC.
DATA

EXTENSÃO DE REDE PARA ATENDER A PREFEITURA MUNICIPAL EM ABAETE-MG

ESCALA 1: 1000

Nº ER / RD 1125876625

FOLHA: 4536–8815

ARQ. 1 / 1