BAIRRO AMAZONAS

N.M.

" SEU DIA TERMINA BEM QUANDO A SEGURANÇA ESTÁ INSERIDA NO SEU PROJETO "

NESTE PROJETO NÃO HÁ IMPLICAÇÃO AMBIENTAL QUE NECESSITE DE LICENÇA.

Dispositivo de Manobra ou Proteção	
Nº CHAVE 89151 - 630A NF	COORD: 454062:7881836
Nº CHAVE 89246 - 400A NF	COORD: 453511:7881645
Nº CHAVE 263415 - 630A NA	COORD: 453509:7881523

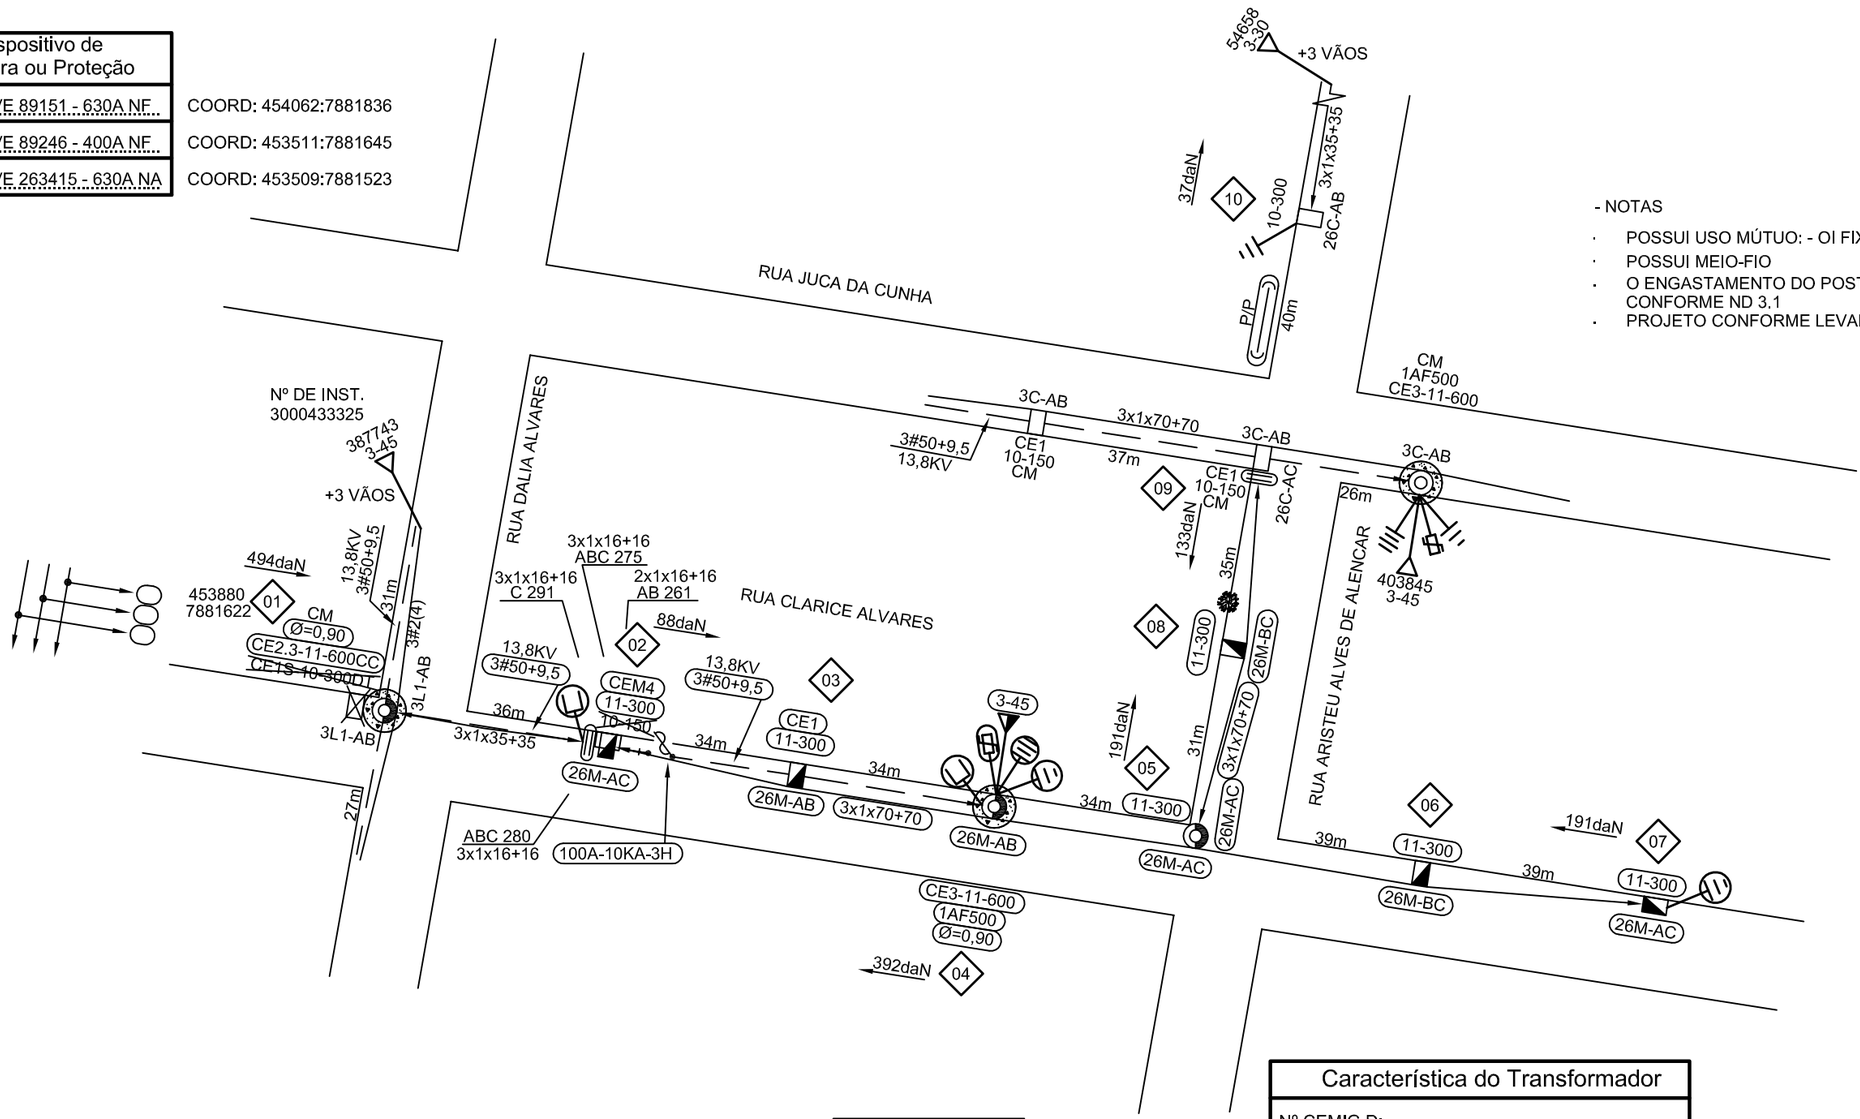

- NOTAS
  - POSSUI USO MÚTUO: - OI FIXO
  - POSSUI MEIO-FIO
  - O ENGASTAMENTO DO POSTE 11-300 DEVE SER DE 1,8m CONFORME ND 3,1
  - PROJETO CONFORME LEVANTAMENTO

VÃO REGULADOR MT
Poste 01 ao 02 VR=36
Poste 02 ao 04 VR=34

VÃO REGULADOR BT
Poste 01 ao 02 VR=36
Poste 02 ao 07 VR=36
Poste 05 ao 09 VR=33

Característica do Transformador
Nº CEMIG D: .....
Fabricante: .....
Nº Série: .....
Entregue em: ...../ ...../ .....
Obs.:

Nome: Prefeitura Municipal de Abaeté
Cnpj: 18.296.632/0001-00
Tel: (37)3541-5151
Ramo de Atividade: Iluminação Pública

AB 067 e 070/18

FORMATO A3

CÓD.LOCALIDADE	ALIMENTADOR
83418	AETD - 14

DISTRIBUIÇÃO AUTOMÁTICA DE CÓPIAS

DISTR.	QTDE/TIPO	ORGÃO	TOTAL

CLASSIFICAÇÃO

ALTERAÇÕES				
V2				
V1	ALTERAÇÕES CONFORME SOLICITADO PELA REPROVA CEMIG 17 / 04 / 2019			
	DATA	FEITO	VISTO	APROV.

CSM

DES. P.N — DATA 22/04/2019
PROJ. — CONF.
R.T. THIAGO HENRIQUE SANT'ANA - CREA 187.875/D

PROJ.	VISTO
DES.	APROV.
CONF.	DATA

EMPREENDIMENTOS IMOBILIÁRIOS LTDA

VISTO
ASSIN. MATRIC.
APROV.
ASSIN. MATRIC.
DATA

EXTENSÃO DE REDE PARA ATENDER A PREFEITURA MUNICIPAL EM ABAETÉ-MG

ESCALA 1: 1000

Nº ER / RD 1125882557

FOLHA: 4536–8815

ARQ. 1 / 1